CHINA RAILWAY DESIGN CORPORATION
КОСТЕ РАЦИНА 16б, 11000 БЕОГРАД
САОБРАЋАЈНИ ИНСТИТУТ ЦИП д.о.о.
11000 БЕОГРАД, НЕМАЊИНА 6/IV
тел: 011/3618-134, факс: 011/3618-324,
web site: www.sicip.co.rs

5/1.20.1. НАСЛОВНА СТРАНА

5/1 ПРОЈЕКАТ ОСИГУРАЊА ПРУГЕ

Инвеститор:	„Инфраструктура Железнице Србије“ а.д. Немањина 6/IV, 11000 Београд
Наручилац:	Конзорцијум фирми: China Railway International Corporation Ltd. China Communication Construction Company Ltd. (CCCC)
Објекат:	Пруга Београд - Суботица - државна граница (Келебија), **ДЕОНИЦА ПРУГЕ НОВИ САД - СУБОТИЦА - ДРЖАВНА ГРАНИЦА (КЕЛЕБИЈА)**, у Новом Саду, Кисачу, Степановићеву, Змајеву, Врбасу, Ловћенцу, Малом Иђошу, Бачкој Тополи, Жеднику, Наумовићеву и Суботици, К.О. Нови Сад I, К.О. Нови Сад IV, К.О. Кисач, К.О. Руменка, К.О. Степановићево, К.О. Ченеј, К.О. Бачко Добро Поље, К.О. Врбас, К.О. Врбас - град, К.О. Змајево, К.О. Куцура, К.О. Ловћенац, К.О. Мали Иђош, К.О. Фекетић, К.О. Бачка Топола, К.О. Бачка Топола - град, К.О. Мали Београд, К.О. Биково, К.О. Доњи Град, К.О. Жедник, К.О. Нови Град, К.О. Палић, К.О. Стари Град, на катастарским парцелама према списку приложеном у Главној свесци
Врста техничке документације:	**ПГД-** Пројекат за грађевинску дозволу
Назив и ознака дела пројекта:	**5/1.20 ОСИГУРАЊЕ МЕЂУСТАНИЧНОГ РАСТОЈАЊА ЖЕДНИК – НАУМОВИЋЕВО**
За грађење / извођење радова:	Изградња
Пројектант:	China Railway Design Corporation Serbia Ogranak Beograd Косте Рацина 16б 11000 Београд, Србија
Одговорно лице пројектанта:	Генерални директор: 耿欣 (ГЕНГ Ксин)
Потпис:	XIN GENG Digitally signed by XIN GENG Date: 2021.07.28 11:08:35 +02'00'
Одговорни пројектант:	Драгиша Поповић, дипл.инж.ел. Лиценца број: 353 О626 16
Потпис:	ДРАГИША ПОПОВИЋ 00924968 9 Auth Digitally signed by ДРАГИША ПОПОВИЋ 009249689 Auth DN: c=RS, serialNumber=PNORS-19109777 30023, serialNumber=CA:RS-009249689, sn=ПОПОВИЋ, givenName=ДРАГИША, cn=ДРАГИША ПОПОВИЋ 009249689 Auth Date: 2021.07.28 10:53:40 +02'00'
Број дела пројекта:	2020-001-ЕЛЕ-5/1.20
Место и датум:	Београд, април 2021.

CeS.TRA

ТЕХНИЧКА КОНТРОЛА ПРОЈЕКТА ЗА ГРАЂЕВИНСКУ ДОЗВОЛУ

5/1.20 ОСИГУРАЊЕ МЕЂУСТАНИЧНОГ РАСТОЈАЊА ЖЕДНИК - НАУМОВИЋЕВО

Објекта: Пруга Београд - Суботица - државна граница (Келебија), **ДЕОНИЦА ПРУГЕ НОВИ САД - СУБОТИЦА - ДРЖАВНА ГРАНИЦА (КЕЛЕБИЈА)**, у Новом Саду, Кисачу, Степановићеву, Змајеву, Врбасу, Ловћенцу, Малом Иђошу, Бачкој Тополи, Жеднику, Наумовићеву и Суботици, К.О. Нови Сад I, К.О. Нови Сад IV, К.О. Кисач, К.О. Руменка, К.О. Степановићево, К.О. Ченеј, К.О. Бачко Добро Поље, К.О. Врбас, К.О. Врбас - град, К.О. Змајево, К.О. Куцура, К.О. Ловћенац, К.О. Мали Иђош, К.О. Фекетић, К.О. Бачка Топола, К.О. Бачка Топола - Град, К.О. Мали Београд, К.О. Биково, К.О. Доњи Град, К.О. Жедник, К.О. Нови Град, К.О. Палић, К.О. Стари Град, на катастарским парцелама према списку приложеном у Главној свесци, на основу Закона о планирању и изградњи („Службени гласник РС” бр. 72/09, 81/09 – исправка, 64/10 – одлука УС, 24/11, 121/12, 42/13 – одлука УС, 50/13 – одлука УС, 98/13 – одлука УС, 132/14, 145/14, 83/18, 31/19, 37/19 - др. Закон, 9/20 и 52/21) и одредби Правилника о садржини, начину и поступку израде и начину вршења контроле техничке документације према класи и намени објеката (“Службени гласник РС”, бр. 73/2019), извршена је техничка контрола предметне документације, од стране предузећа CESTRA d.o.o. Београд.

ПРОЈЕКАТ СЕ ПРИХВАТА

Вршилац техничке контроле: CESTRA d.o.o,
Макензијева 57, Београд

Број лиценце: 351-02-03374/2020-09 од 18.03.2021.

Одговорно лице/Заступник: Директор:
Драган Милић, дипл.грађ.инж.

Потпис:

Вршилац техничке контроле: Бајо Лековић, дипл.инж.ел.
Број лиценце: 352 7037 04

Потпис:

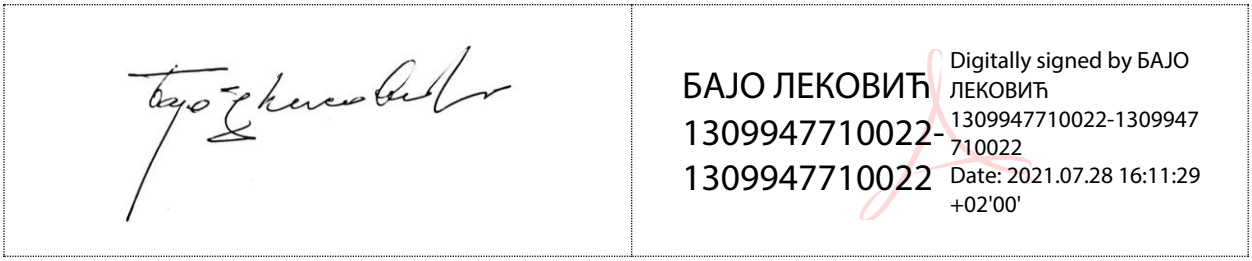

Број техничке документације: A10312-61/21

Место и датум: Београд, 2021.

5/1.20.2. САДРЖАЈ ПРОЈЕКТА ОСИГУРАЊА МЕЂУСТАНИЧНОГ РАСТОЈАЊА ЖЕДНИК – НАУМОВИЋЕВО

5/1.20.1.	Насловна страна	
5/1.20.2.	Садржај	
5/1.20.3.	Решење о одређивању одговорног пројектанта	
5/1.20.4.	Изјава одговорног пројектанта	
5/1.20.5.	Текстуална документација	
5/1.20.5.1.	Технички опис	
5/1.20.6.	Нумеричка документација	
5/1.20.7.	Графичка документација	
Цртежи	Назив цртежа	Размера
2020-001-ЕЛЕ-5/1.20-01	Упрошћена колосечна ситуација са распоредом одсека, планом каблова и планом уземљења на међустаничном растојању Жедник – Наумовићево	-
2020-001-ЕЛЕ-5/1.20-02	Уградња сигнала на отвореној прузи	1:50

5/1.20.3. РЕШЕЊЕ О ОДРЕЂИВАЊУ ОДГОВОРНОГ ПРОЈЕКТАНТА

На основу члана 128а, Закона о планирању и изградњи ("Службени гласник РС", бр. 72/09, 81/09-исправка, 64/10- одлука УС, 24/11, 121/12, 42/13-одлука УС, 50/13-одлука УС, 98/13-одлука УС, 132/14, 145/14, 83/2018, 31/2019, 37/2019 - др.закон и 9/2020) и одредби Правилника о садржини, начину и поступку израде и начину вршења контроле техничке документације према класи и намени објеката ("Службени гласник РС", бр. 73/2019) као:

О Д Г О В О Р Н И П Р О Ј Е К Т А Н Т

за израду **ПРОЈЕКТА ОСИГУРАЊА ПРУГЕ - 5/1.20 ОСИГУРАЊЕ МЕЂУСТАНИЧНОГ РАСТОЈАЊА ЖЕДНИК – НАУМОВИЋЕВО**, који је део ПГД - Пројекта за грађевинску дозволу за изградњу пруге Београд - Суботица - државна граница (Келебија), **ДЕОНИЦА ПРУГЕ НОВИ САД - СУБОТИЦА - ДРЖАВНА ГРАНИЦА (КЕЛЕБИЈА)**, у Новом Саду, Кисачу, Степановићеву, Змајеву, Врбасу, Ловћенцу, Малом Иђошу, Бачкој Тополи, Жеднику, Наумовићеву и Суботици, К.О. Нови Сад I, К.О. Нови Сад IV, К.О. Кисач,, К.О. Руменка, К.О. Степановићево, К.О. Ченеј, К.О. Бачко Добро Поље, К.О. Врбас- АТАР, К.О. Врбас - град, К.О. Змајево, К.О. Куцура, К.О. Ловћенац, К.О. Мали Иђош, К.О. Фекетић, К.О. Бачка Топола, К.О. Бачка Топола - град, К.О. Мали Београд, К.О. Биково, К.О. Доњи Град, К.О. Жедник, К.О. Нови Град, К.О. Палић, К.О. Стари Град, на катастарским парцелама према списку приложеном у Главној свесци одређује се:

Драгиша Поповић, дипл.инж.ел. _____353 О 626 16

Сарадници:
Ђорђе Максимовић, дипл.инж.ел.
Горан Димић, дипл.инж.ел.

Пројектант:	CHINA RAILWAY DESIGN CORPORATION SERBIA OGRANAK BEOGRAD, Косте Рацина 16б
Одговорно лице/заступник:	Генерални директор: Генг Ксин, дипл.инж.
	Потпис:
Број техничке документације:	2020-001-ЕЛЕ-5/1.20
Место и датум:	Београд, април 2021.

5/1.20.4. ИЗЈАВА ОДГОВОРНОГ ПРОЈЕКТАНТА

Одговорни пројектант **ПРОЈЕКТА ОСИГУРАЊА ПРУГЕ - 5/1.20 ОСИГУРАЊЕ МЕЂУСТАНИЧНОГ РАСТОЈАЊА ЖЕДНИК – НАУМОВИЋЕВО**, који је део ПГД - Пројекта за грађевинску дозволу за изградњу пруге Београд - Суботица - државна граница (Келебија), **ДЕОНИЦА ПРУГЕ НОВИ САД - СУБОТИЦА - ДРЖАВНА ГРАНИЦА (КЕЛЕБИЈА)** у Новом Саду, Кисачу, Степановићеву, Змајеву, Врбасу, Ловћенцу, Малом Иђошу, Бачкој Тополи, Жеднику, Наумовићеву и Суботици, К.О. Нови Сад I, К.О. Нови Сад IV, К.О. Кисач,, К.О. Руменка, К.О. Степановићево, К.О. Ченеј, К.О. Бачко Добро Поље, К.О. Врбас- АТАР, К.О. Врбас - град, К.О. Змајево, К.О. Куцура, К.О. Ловћенац, К.О. Мали Иђош, К.О. Фекетић, К.О. Бачка Топола, К.О. Бачка Топола - град, К.О. Мали Београд, К.О. Биково, К.О. Доњи Град, К.О. Жедник, К.О. Нови Град, К.О. Палић, К.О. Стари Град, на катастарским парцелама према списку приложеном у Главној свесци:
:

Драгиша Поповић, дипл.инж.ел.

И З Ј А В Љ У Ј Е М

1. да је пројекат у свему у складу са издатим Локацијским условима:

-Бр.:ROP-MSGI-28188-LOCH-4/2020, Заводни број: 350-02-00031/2020-14 од 06.04.2020,

-Бр.:ROP-MSGI-7141-LOC-1/2020, Заводни број: 350-02-00109/2020-14 од 08.05.2020,

-Бр.:ROP-MSGI-931-LOCA-3/2020, Заводни број: 350-02-00192/2020-14 од 29.05.2020 и

-Бр.: ROP-MSGI-28188-LOCH-4/2020, Заводни број: 350-02-00031/2020-14 од 07.04.2020- Решење о исправци грешке;

2. да је пројекат израђен у складу са Законом о планирању и изградњи, прописима, стандардима и нормативима из области изградње објеката и правилима струке;

3. да је пројекат у свему у складу са начинима за обезбеђење испуњења основних захтева за објекат прописаних елаборатима и студијама.

Одговорни пројектант:	Драгиша Поповић, дипл.инж.ел.
Лиценца број:	353 О626 16
	Потпис:
Број техничке документације:	2020-001-ЕЛЕ-5/1.20
Место и датум:	Београд, април 2021.

5/1.20.5 ТЕКСТУАЛНА ДОКУМЕНТАЦИЈА

5/1.20.5.1 ТЕХНИЧКИ ОПИС

5/1.20.5.1. ТЕХНИЧКИ ИЗВЕШТАЈ СА ОПИСОМ НАЧИНА ОСИГУРАЊА И УПРАВЉАЊА САОБРАЋАЈЕМ НА МЕЂУСТАНИЧНОМ РАСТОЈАЊУ ЖЕДНИК – НАУМОВИЋЕВО

5/1.20.5.1.1. ПРЕДМЕТ ПРОЈЕКТА

Овим пројектом обрађен је начин осигурања двоколосечног међустаничног растојања Жедник – Наумовићево за рад у режиму пуног обостраног саобраћаја. Уређаји за осигурање морају бити прилагођени за рад у условима електричне вуче монофазног система 25kV, 50Hz. Техничким решењем предвиђа се опремање међустаничног растојања Жедник – Наумовићево уређајима делимично централизованог аутоматског пружног блока за вожње у оба смера по оба колосека, изведеним у електронској техници са бројачима осовина за контролу просторних одсека.

5/1.20.5.1.2. ПОСТОЈЕЋЕ СТАЊЕ

Постојеће једноколосечно међустанично растојање Жедник – Наумовићево осигурано је електрорелејним сигнално-сигурносним уређајима аутоматског пружног блока са приволом типа "Westinghouse-CIW-WABCO-210.000-JŽ.69", при чему на сваком колосеку има по једно блок место. Уређаји осигурања лоцирани су за максималну брзину возова од V_{max}=120km/h. Сва сигнална опрема на међустаничном растојању је предвиђена за демонтажу.

5/1.20.5.1.3. ПРОЈЕКТОВАНО СТАЊЕ

5/1.20.5.1.3.1. ОПШТЕ

Станица Жедник се повезује са станицом Наумовићево двоколосечном везом „брзе пруге“.

За осигурање међустаничног растојања Жедник – Наумовићево предвиђа се коришћење „делимично централизованог блока" у електронском извођењу. За разлику од класичних уређаја АПБ-а сигурносна, контролна и управљачка логика (раније дистрибуирана и концентрисана у блок кућицама) се делом централизује, тако да се и станични део уређаја АПБ-а и управљачка логика пружног дела уређаја АПБ-а уграђују у СС просторију једне односно друге суседне станице где су смештени и станични СС уређаји са којима се остварује интеграција тако да у слоју хардвера и софтвера чини једну целину.

Остали спољашњи уређаји делимично централизованог АПБ-а (просторни сигнали са ЛЕД светљкама и контролном логиком у виду електронских контролера и дигиталних улазно-излазних интерфејса и уређаји за контролу заузетости просторних одсека - бројачи осовина, модули за повезивање пружних магнета система аутостопа I60) се уграђују на међустаничном растојању на „блок местима“, при чему се за смештај унутрашње опреме користе ормани за децентрализовану сигналну опрему. Веза спољашњих елемената „блок места“ са управљачком структуром у станици (електронском поставницом) се остварује путем оптичког кабла A-DQ(ZN)B2Y 1x12 који служи за комуникацију станичног уређаја са дислоцираним сигналним контролером и путем напојних каблова (нпр. XP41 2x10mm2 или одговарајући) који служе за обезбеђење енергије за напајање свих елемената који се повезују на ACC (Axle counter Control Cabinet – контролерски орман бројача осовина) и SCC (Signalling Control Cabinet – контролерски

орман сигнализације). Сигурносни пренос информација и комуникација између уређаја за осигурање станице и дислоцираних контролера мора бити у складу са нормом EN 50159-1.

Подручје централизације између две станице је подељено тако да се

управља из станице Жедник са:

- просторним сигналима О12, О22, О21, О11, О42, О32, О41 и О31

управља из станице Наумовићево са:

- просторним сигналима и О52, О62, О51 и О61.

Број и дужина просторних одсека је одређена на бази зауставног пута од 1500m (уз дозвољене корекције у границама -5%, +50%).

Доградња управљачке структуре у станици за електронски централизовани АПБ не сме да смањи ниво сигурносног интегритета SIL-4 целокупног постројења (станични СС уређај и уређаји АПБ заједно).

Контрола возова без уграђених елемената кабинске сигнализације вршиће се уградњом пружног дела система аутостопа I-60, (што обухвата уградњу пружних магнета 1000/2000Hz као и интерфејсних уређаја код свих главних сигнала за њихово повезивање).

5/1.20.5.1.3.2. УНУТРАШЊИ УРЕЂАЈИ

Станични део уређаја представља електронска сигнално-сигурносна структура (електронска поставница) допуњена и проширена у хардверском и софтверском слоју тако да се могу остварити захтеване функције делимично централизованог АПБ-а (контрола и управљање просторним сигналима, контрола и управљање уређајима који дају информације о стању заузетости просторних одсека, те контрола, управљање и визуализација свих информација на радној станици отправника возова у станици).

5/1.20.5.1.3.3. СПОЉАШЊИ УРЕЂАЈИ

5/1.20.5.1.3.3.1. Просторни сигнали

На границама блок одсека уградиће се просторни сигнали за вожње и по редовном и по суседном колосеку. Просторним сигналима се осигурава пут претрчавања од најмање 50m. За неке просторне или улазне сигнале предвиђени су понављачи предсигналисања. Распоред, ознаке и локације просторних сигнала и понављача предсигналисања приказане су на плану каблова у графичкој документацији. Монтажни пројекат ће тачно дефинисати саджај сваког контролерског ормана.

Код просторних сигнала (или понављача) се уграђују контролерски ормани сигнализације за смештај дистрибуиране сигналне опреме (SCC) који садрже одговарајући број контролера за непосредно управљање једним или више сигнала или показивача, модул комуникационог интерфејса (модем) за комуникацију са технолошким рачунарима у станици, као и напојну јединицу која обезбеђује потребне напоне за сву опрему повезану на тај орман.

На међустаничном растојању Жедник – Наумовићево уградиће се следећи просторни сигнали за вожње возова из смера Жедник:

по редовном колосеку

- просторни сигнал О12 у км. 159+360, са десне стране пруге, на типском темељу S51 на 2,8m од осе десног колосека, са расипним стаклом Г-десно на свим светиљкама, са црвено-белом плочом уочљивости,
- просторни сигнал О32 у км. 161+750, са десне стране пруге, на типском темељу S51 на 2,8m од осе десног колосека, са расипним стаклом Г-десно на свим светиљкама, са црвено-белом плочом уочљивости,
- просторни сигнал О52 у км. 164+140, са десне стране пруге, на типском темељу S51 на 2,8m од осе десног колосека, са расипним стаклом Г-десно на свим светиљкама, са црвено-белом плочом уочљивости,

по суседном колосеку

- просторни сигнал О22 у км. 159+360, са леве стране пруге, на типском темељу S51 на 2,6m од осе левог колосека, са расипним стаклом Г-лево на свим светиљкама, са црвено-белом плочом уочљивости,
- просторни сигнал О42 у км. 161+750, са леве стране пруге, на типском темељу S51 на 2,6m од осе левог колосека, са расипним стаклом Г-лево на свим светиљкама, са црвено-белом плочом уочљивости,
- просторни сигнал О62 у км. 164+140, са леве стране пруге, на типском темељу S51 на 2,6m од осе левог колосека, са расипним стаклом Г-лево на свим светиљкама, са црвено-белом плочом уочљивости,

На међустаничном растојању Жедник – Наумовићево за вожње возова из смера Наумовићево уградиће се следећи просторни сигнали:

по редовном колосеку

- просторни сигнал О21 у км. 159+460 са леве стране пруге, на типском темељу S51 на 2,6m од осе левог колосека, са расипним стаклом Г-десно на свим светиљкама, са црвено-белом плочом уочљивости,
- просторни сигнал О41 у км. 161+850 са леве стране пруге, на типском темељу S51 на 2,6m од осе левог колосека, са расипним стаклом Г-десно на свим светиљкама, са црвено-белом плочом уочљивости,
- просторни сигнал О61 у км. 164+240 са леве стране пруге, на типском темељу S51 на 2,6m од осе левог колосека, са расипним стаклом Г-десно на свим светиљкама, са црвено-белом плочом уочљивости,

по суседном колосеку

- просторни сигнал О11 у км. 159+460 са десне стране пруге, на типском темељу S51 на 2,6m од осе десног колосека, са расипним стаклом Г-лево на свим светиљкама, са црвено-белом плочом уочљивости,
- просторни сигнал О31 у км. 161+850 са десне стране пруге, на типском темељу S51 на 2,6m од осе десног колосека, са расипним стаклом Г-лево на свим светиљкама, са црвено-белом плочом уочљивости,

- просторни сигнал О51 у км. 164+240 са десне стране пруге, на типском темељу S51 на 2,6m од осе десног колосека, са расипним стаклом Г-лево на свим светиљкама, са црвено-белом плочом уочљивости,

Све стационаже дате су по десном колосеку двоколосечне („брзе“) пруге.

5/1.20.5.1.3.3.2. Бројачи осовина за контролу стања просторних одсека

За контролу просторних/међустаничних одсека уградиће се одсеци са електронским бројачима осовина са смештајем хардверске опреме у склопу електронске поставнице у односној станици (Жедник и Наумовићево). План одсека дат је на плану каблова у графичкој документацији.

За смештај дистрибуиране опреме бројача осовина се уграђују контролерски ормани бројача осовина (ACC) који ће садржати потребан број контролера за директну контролу једног или више бројача осовина, комуникациони интерфејс (модем) за комуникацију са технолошким рачунарима у станици и напојну јединицу која обезбеђује неопходне напонске нивое за рад опреме повезане на орман.

5/1.20.5.1.3.3.3. Пружни аутостоп уређаји

Код свих просторних сигнала ће се уградити комбиноване бализе 1000/2000Hz, са одговарајућим интерфејсима за њихово повезивање (у ормару монтираном на стубу сигнала).

5/1.20.5.1.3.3.4. Спољашња опрема за ETCS ниво 2

У књизи 5/2 је дефинисана локација уградње бализних група које се састоје од фиксних бализа. На цртежу плана каблова је приказана позиција фиксних бализа система за контролу возова ETCS ниво 2.

5/1.20.5.1.3.3.5. Кабловска мрежа и кабловски прибор

Према препорукама Европске уније користиће се каблови за повезивање спољашњих и унутрашњих уређаја који не садрже PVC, одговарајућег редукционог фактора.

На плану каблова у графичкој документацији приказани су сви спољашњи елементи осигурања са одговарајућим кабловима за повезивање. Потребне дужине су израчунате узимајући у обзир и резерву која је потребна у складу са прописима.

5/1.20.5.1.3.3.6. Заштита спољних СС уређаја од утицаја напона и струје вуче 25кV, 50Hz

С обзиром да се предвиђа и електрификација ове деонице пруге, мора се предвидети и заштита спољне СС опреме која се налази у зони опасности од 8m од утицаја електрифициране пруге уземљењем сваког појединог елемента повезивањем конструкције или кућишта истог изолованим поцинкованим ужетом FeZn пресека 95mm^2 на ближу шину (повратни вод струје електричне вуче).

ОДГОВОРНИ ПРОЈЕКТАНТ

Драгиша Поповић, дипл.инж.ел.

5/1.20.6 НУМЕРИЧКА ДОКУМЕНТАЦИЈА

5/1.20.6.1. ПРОРАЧУН НАПОЈНИХ КАБЛОВА

ПРОРАЧУН ПАДА НАПОНА НА КАБЛУ ЗА НАПАЈАЊЕ ОРМАНА ЗА КОНТРОЛУ СИГНАЛНЕ ОПРЕМЕ (SCC)
РЕДУДАНТНО ПО НАПОЈНОМ КАБЛУ УЗ ДЕСНИ КОЛОСЕК И ЛЕВИ КОЛОСЕК
НАПАЈАЊЕ ПОЛАЗИ ОД НАПОЈНЕ ПРОСТОРИЈЕ ЖЕДНИК ДО SCC1 ОРМАНА

Напојна деоница	Пресек кабла (mm^2)	Подужна отпорност кабла (Ω/km)	Дужина кабла (km)	Број прикључних модула	Број светиљки	Број релеа	Снага (W)	Струја (A)	Пад напона на каблу (V)	Укупан напон на каблу (V)	Излазни напон модула (V)
Од напојне у Жеднику до SCC1 (за сигнале O12, O22, O11, O21)	2.5	14.24	2.64	8	4	4	288.20	1.31	49.25	270	270
	6	5.93	2.64	8	4	4	288.20	1.31	20.51	241	245
	10	3.56	2.64	8	4	4	288.20	1.31	12.32	233	235

Пошто према упутству испоручиоца опреме пад напона на каблу мора бити мањи од 8,5% номиналног напона, тј.мањи од 18.7V, усвајамо минимални пресек кабла $10mm^2$ који задовољава овај услов.

ПРОРАЧУН ПАДА НАПОНА НА КАБЛУ ЗА НАПАЈАЊЕ ОРМАНА ЗА КОНТРОЛУ БРОЈАЧА ОСОВИНА (ACC)
РЕДУДАНТНО ПО НАПОЈНОМ КАБЛУ УЗ ДЕСНИ КОЛОСЕК И ЛЕВИ КОЛОСЕК
НАПАЈАЊЕ ПОЛАЗИ ОД НАПОЈНЕ ПРОСТОРИЈЕ ЖЕДНИК ДО ACC1 ОРМАНА

Напојна деоница	Пресек кабла (mm^2)	Подужна отпорност кабла (Ω/km)	Дужина кабла (km)	Снага модула (W)	Струја (A)	Пад напона на каблу (V)	Укупан напон на каблу (V)	Излазни напон модула (V)
Од напојне у Жеднику до ACC1 (за бројаче B.O.O1D, B.O.O1L)	2.5	14.24	2.64	38.20	0.18	13.54	207	220
	6	5.93	2.64	38.20	0.18	5.64	215	220
	10	3.56	2.64	38.20	0.18	3.39	217	220

Пошто према упутству испоручиоца опреме пад напона на каблу мора бити мањи од 8,5% номиналног напона, тј.мањи од 18.7V, усвајамо минимални пресек кабла $2.5mm^2$ који задовољава овај услов.

ПРОРАЧУН ПАДА НАПОНА НА КАБЛУ ЗА НАПАЈАЊЕ ОРМАНА ЗА КОНТРОЛУ СИГНАЛНЕ ОПРЕМЕ (SCC)
РЕДУДАНТНО ПО НАПОЈНОМ КАБЛУ УЗ ДЕСНИ КОЛОСЕК И ЛЕВИ КОЛОСЕК
НАПАЈАЊЕ ПОЛАЗИ ОД НАПОЈНЕ ПРОСТОРИЈЕ ЖЕДНИК ДО SCC2 ОРМАНА

Напојна деоница	Пресек кабла (mm^2)	Подужна отпорност кабла (Ω/km)	Дужина кабла (km)	Број прикључних модула	Број светиљки	Број релеа	Снага (W)	Струја (A)	Пад напона на каблу (V)	Укупан напон на каблу (V)	Излазни напон модула (V)
Од напојне у Жеднику до SCC2 (за сигнале O32, O42, O31, O41)	2.5	14.24	5.26	8	4	4	288.20	1.31	98.13	319	320
	6	5.93	5.26	8	4	4	288.20	1.31	40.87	261	265
	10	3.56	5.26	8	4	4	288.20	1.31	24.54	245	245
	16	2.23	5.26	8	4	4	288.20	1.31	15.37	236	240

Пошто према упутству испоручиоца опреме пад напона на каблу мора бити мањи од 8,5% номиналног напона, тј.мањи од 18.7V, усвајамо минимални пресек кабла $16mm^2$ који задовољава овај услов.

ПРОРАЧУН ПАДА НАПОНА НА КАБЛУ ЗА НАПАЈАЊЕ ОРМАНА ЗА КОНТРОЛУ БРОЈАЧА ОСОВИНА (ACC)
РЕДУДАНТНО ПО НАПОЈНОМ КАБЛУ УЗ ДЕСНИ КОЛОСЕК И ЛЕВИ КОЛОСЕК
НАПАЈАЊЕ ПОЛАЗИ ОД НАПОЈНЕ ПРОСТОРИЈЕ ЖЕДНИК ДО ACC2 ОРМАНА

Напојна деоница	Пресек кабла (mm^2)	Подужна отпорност кабла (Ω/km)	Дужина кабла (km)	Снага модула (W)	Струја (A)	Пад напона на каблу (V)	Укупан напон на каблу (V)	Излазни напон модула (V)
Од напојне у Жеднику до ACC2 (за бројаче B.O.O2D, B.O.O2L)	2.5	14.24	2.67	38.20	0.18	6.85	214	220
	6	5.93	2.67	38.20	0.18	2.85	218	220
	10	3.56	2.67	38.20	0.18	1.72	219	220

Пошто према упутству испоручиоца опреме пад напона на каблу мора бити мањи од 8,5% номиналног напона, тј.мањи од 18.7V, усвајамо минимални пресек кабла $2.5mm^2$ који задовољава овај услов.

ПРОРАЧУН ПАДА НАПОНА НА КАБЛУ ЗА НАПАЈАЊЕ ОРМАНА ЗА КОНТРОЛУ СИГНАЛНЕ ОПРЕМЕ (SCC)
РЕДУДАНТНО ПО НАПОЈНОМ КАБЛУ УЗ ДЕСНИ КОЛОСЕК И ЛЕВИ КОЛОСЕК
НАПАЈАЊЕ ПОЛАЗИ ОД НАПОЈНЕ ПРОСТОРИЈЕ НАУМОВИЋЕВО ДО SCC3 ОРМАНА

Напојна деоница	Пресек кабла (mm^2)	Подужна отпорност кабла (Ω/km)	Дужина кабла (km)	Број прикључних модула	Број светиљки	Број релеа	Снага (W)	Струја (A)	Пад напона на каблу (V)	Укупан напон на каблу (V)	Излазни напон модула (V)
Од напојне у Наумовићеву до SCC3 (за сигнале O52, O62, O51, O61)	2.5	14.24	2.65	8	4	4	288.20	1.31	49.44	270	270
	6	5.93	2.65	8	4	4	288.20	1.31	20.59	241	245
	10	3.56	2.65	8	4	4	288.20	1.31	12.36	233	235

Пошто према упутству испоручиоца опреме пад напона на каблу мора бити мањи од 8,5% номиналног напона, тј.мањи од 18.7V, усвајамо минимални пресек кабла $10mm^2$ који задовољава овај услов.

ПРОРАЧУН ПАДА НАПОНА НА КАБЛУ ЗА НАПАЈАЊЕ ОРМАНА ЗА КОНТРОЛУ БРОЈАЧА ОСОВИНА (ACC)
РЕДУДАНТНО ПО НАПОЈНОМ КАБЛУ УЗ ДЕСНИ КОЛОСЕК И ЛЕВИ КОЛОСЕК
НАПАЈАЊЕ ПОЛАЗИ ОД НАПОЈНЕ ПРОСТОРИЈЕ НАУМОВИЋЕВО ДО ACC3 ОРМАНА

Напојна деоница	Пресек кабла (mm^2)	Подужна отпорност кабла (Ω/km)	Дужина кабла (km)	Снага модула (W)	Струја (A)	Пад напона на каблу (V)	Укупан напон на каблу (V)	Излазни напон модула (V)
Од напојне у Наумовићеву до ACC3 (за бројаче B.O.O3D, B.O.O3L)	2.5	14.24	2.65	38.20	0.18	6.8	214	220
	6	5.93	2.65	38.20	0.18	2.83	218	220
	10	3.56	2.65	38.20	0.18	1.7	219	220

Пошто према упутству испоручиоца опреме пад напона на каблу мора бити мањи од 8,5% номиналног напона, тј.мањи од 18.7V, усвајамо минимални пресек кабла $2.5mm^2$ који задовољава овај услов.

Напомена: Сви наведени параметри SCC/ACC односно методологија прорачуна дефинисани су на основу података добијених од испоручиоца опреме

5/1.20.6.2. ПРЕДМЕР И ПРЕДРАЧУН

Јединична цена:

Јединичне цене генерално покривају комплетне радове описане у појединичним позицијама, све потребне материјале, опрему/механизацију, као и само извођење радова, а укључиће следеће:

• Трошкове радне снаге, потрошног материјала и опреме Извођача;

• Трошкове смештаја и исхране радника, трошкове транспорта од места смештаја до градилишта и обратно, путне трошкове за одлазак и повратак радника;

• Трошкове транспорта потрошног материјала и опреме Извођача до градилишта;

• Трошкове евентуалног закупа механизације, опреме и возних средстава,

• Трошкове истовара, претовара, ускладиштења и чувања, унутрашњег транспорта до места уградње материјала, опреме и механизације Извођача;

• Порезе, царине и таксе неопходне за извођење уговорених радова, у складу са одредбама Уговора;

• Трошкове осигурања: радова, радника (укључујући и здравствено), механизације, као и трећих лица, према одредбама Уговора;

• Трошкове потрошње електричне енергије, воде, гаса, топлоте, телефона, телефакса за све време извођења радова;

• Трошкове одлагања материјала на градску депонију;

• Трошкове добијања свих дозвола потребних за извођење радова који су предмет Уговора;

• Трошкове постављања и одржавања свих привремених објекта и постројења (складишта, радионице, бараке за смештај радника, канцеларије како за Извођача радова тако и за Инжењера, итд.) потребних за несметано извођење радова који су предмет Уговора;

• Трошкове постављања и одржавања свих привремених инсталација постављених на градилишту, а неопходних за извршење радова;

• Трошкове пуштања у рад;

• Трошкове припремних радова који се односе на потребне градилишне активности неопходне за благовремено и квалитетно извођење радова

• Трошкове радова на мобилизацији и демобилизацији који се односе на активирање /деактивирање свих ресурса неопходних за квалитетан почетак и завршетак радова

• Трошкове геодетског снимања постојећих надземних и подземних кабловских водова на које се током извођења радова наиђе, са уцртавањем

• Трошкови свих потребних испитивања која извођач мора да обави у циљу провере исправности испоручене опреме и изведених радова (укључујући и израду испитних листа за појединачне елементе и целокупан систем), као и трошкови које извођач има приликом рада надзорног органа и комисија за технички преглед, сматрати да су обухваћени трошковима уградње појединачних елемената (чак и ако то није експлицитно наведено у тексту саме позиције).

• Јединична цена, такође садржи и све друге директне и индиректне трошкове потпуног извршења, довршења, одржавања током изградње и пуштања у рад и током пробног рада.

Бр.	Опис радова	Јед. мере	Коли-чина	Јединична цена (дин)	Цена (дин)
			А	Б	АхБ
5/1.20.01.00	**УНУТРАШЊА ОПРЕМА**				
5/1.20.01.01	Допуна софтверског пакета електронске поставнице за функцију делимично централизованог АПБ-а (у станицама Жедник и Наумовићево)	кпл.	2	2,028,000.00	4,056,000.00
5/1.20.01.02	Допуна софтверског пакета командне поставнице отправника возова за функцију делимично централизованог АПБ-а (у станицама Жедник и Наумовићево)	кпл.	2	1,014,000.00	2,028,000.00
				УКУПНО УНУТРАШЊА ОПРЕМА:	**6,084,000.00**
5/1.20.02.00	**СПОЉАШЊА ОПРЕМА**				
5/1.20.02.01	Главни сигнал са 3 светиљке, комплет са темељом, стубом, сигналном плочом, радном корпом са газиштем, прикључном касетом, плочом уочљивости, ознаком сигнала, сигналним светиљкама, сенилима итд.	кпл.	12	639,600.00	7,675,200.00
5/1.20.02.02	Главни сигнал са 3 светиљке, комплет, само за уградњу на вијадукту	кпл.	0	624,000.00	0.00
5/1.20.02.03	Понављач предсигналисања са 3 светиљке комплет са темељом, стубом, сигналном плочом, радном корпом са газиштем, прикључном касетом, плочом уочљивости, ознаком сигнала, сигналним светиљкама, сенилима итд.	кпл.	0	639,600.00	0.00
5/1.20.02.04	Посебан предсигнал са 2 светиљке комплет са темељом, стубом, сигналном плочом, радном корпом са газиштем, прикључном касетом, плочом уочљивости, ознаком сигнала, сигналним светиљкама, сенилима итд.	кпл.	0	546,000.00	0.00
5/1.20.02.05	Посебан предсигнал са 2 светиљке комплет, само за уградњу на вијадукту	кпл.	0	528,000.00	0.00
5/1.20.02.06	Кабинет за контролу сигнала (SCC): Самостојећи ормар који садржи децентрализовану сигналну опрему типа контролера, способан за надзор над 4 сигнала са до 3 ЛЕД лампе, 4 индузи бализе (1000 / 2000Hz) и у потпуности опремљен са свом потребном комуникацијом, напајањем и интерфејсним картицама. Интерфејсне картице које нису у функцији биће смештене у складишту инвеститора.	кпл.	3	3,660,000.00	10,980,000.00

5/1.20.02.07	Кабинет за контролу сигнала (SCC): Самостојећи ормар који садржи децентрализовану сигналну опрему типа контролера, способан за надзор над 6 сигнала са до 3 ЛЕД лампе, 4 индузи бализе (1000 / 2000Hz) и у потпуности опремљен са свом потребном комуникацијом, напајањем и интерфејсним картицама. Интерфејсне картице које нису у функцији биће смештене у складишту инвеститора.	кпл.	0	4,860,000.00	0.00
5/1.20.02.08	Кабинет за контролу бројача осовина (ACC): Самостојећи ормар који садржи децентрализовану сигналну опрему типа контролера, способан за надзор над 4 сензора бројача осовина и у потпуности опремљен са свом потребном комуникацијом, напајањем и интерфејсним картицама. Интерфејсне картице које нису у функцији биће смештене у складишту инвеститора.	кпл.	3	1,368,000.00	4,104,000.00
5/1.20.02.09	Орман са децентрализованом сигналном опремом контролерског типа (ДСО) са могућношћу управљања 1 сигналом са до 3 LED светиљке, 1 бализом 1000/2000Hz и 1 бализом 500Hz, комплетно опремљен са свим потребним комуникацијским, напојним и интерфејсним картицама. Орман предвиђен за монтажу на сигналном стубу. Интерфејсне картице које на датом месту уградње не буду у функцији се чувају као резервни материјал у складишту Инвеститора.	кпл.	0	1,206,000.00	0.00
5/1.20.02.10	Самостојећи орман са децентрализованом сигналном опремом контролерског типа (ДСО) са могућношћу управљања 1 сигналом са до 3 LED светиљке, 1 бализом 1000/2000Hz и 1 бализом 500Hz, комплетно опремљен са свим потребним комуникацијским, напојним и интерфејсним картицама. Интерфејсне картице које на датом месту уградње не буду у функцији се чувају као резервни материјал у складишту Инвеститора.	кпл.	0	1,206,000.00	0.00
5/1.20.02.11	Самостојећи орман за уградњу на вијадукту са децентрализованом сигналном опремом контролерског типа (ДСО) са могућношћу управљања са 1 сигналом са до 3 LED светиљке, 1 бализом 1000/2000Hz и 1 бализом 500Hz, комплетно опремљен са свим потребним комуникацијским, напојним и интерфејсним картицама. Интерфејсне картице које на датом месту уградње не буду у функцији се чувају као резервни материјал у складишту Инвеститора.	кпл.	0	1,206,000.00	0.00

5/1.20.02.12	Орман са децентрализованом сигналном опремом контролерског типа (ДСО) са могућношћу управљања са 2 сигнала са до 3 LED светиљке, 2 бализе 1000/2000Hz и 2 бализе 500Hz, комплетно опремљен са свим потребним комуникацијским, напојним и интерфејсним картицама. Орман предвиђен за монтажу на сигналном стубу. Интерфејсне картице које на датом месту уградње не буду у функцији се чувају као резервни материјал у складишту Инвеститора.	кпл.	0	1,830,000.00	0.00
5/1.20.02.13	Самостојећи орман са децентрализованом сигналном опремом контролерског типа (ДСО) са могућношћу управљања са 2 сигнала са до 3 LED светиљке, 2 бализе 1000/2000Hz и 2 бализе 500Hz, комплетно опремљен са свим потребним комуникацијским, напојним и интерфејсним картицама. Интерфејсне картице које на датом месту уградње не буду у функцији се чувају као резервни материјал у складишту Инвеститора.	кпл.	0	1,830,000.00	0.00
5/1.20.02.14	Самостојећи орман за уградњу на вијадукту са децентрализованом сигналном опремом контролерског типа (ДСО) са могућношћу управљања са 2 сигнала са до 3 LED светиљке, 2 бализе 1000/2000Hz и 2 бализе 500Hz, комплетно опремљен са свим потребним комуникацијским, напојним и интерфејсним картицама. Интерфејсне картице које на датом месту уградње не буду у функцији се чувају као резервни материјал у складишту Инвеститора.	кпл.	0	1,830,000.00	0.00
5/1.20.02.15	Самостојећи орман са децентрализованом сигналном опремом контролерског типа (ДСО) са могућношћу контроле 1 сензора точка, комплетно опремљен са свим потребним комуникацијским, напојним и интерфејсним картицама.	кпл.	0	642,000.00	0.00
5/1.20.02.16	Самостојећи орман за уградњу на вијадукту са децентрализованом сигналном опремом контролерског типа (ДСО) са могућношћу контроле 1 сензора точка, комплетно опремљен са свим потребним комуникацијским, напојним и интерфејсним картицама.	кпл.	0	642,000.00	0.00
5/1.20.02.17	Бетонски темељ за уградњу самостојећих ормана са децентрализованом сигналном опремом	кпл.	6	24,000.00	144,000.00
5/1.20.02.18	Стандардна предсигнална опомена са темељом	ком.	4	26,520.00	106,080.00
5/1.20.02.19	Предсигнална опомена смањених димензија за монтажу на зид тунела или носећу конструкцију сигнала на вијадукту	ком.	0	21,600.00	0.00

5/1.20.02.20	Спољни елементи двоструког бројача осовина (сензора точка) са причврсним прибором за стопу шине, са штитницима, са прикључним кућиштем, електронским картицама у кућишту и елементима за заштиту од пренапона. Поклопац обојен да представља сигналну ознаку 207: "граница одсека"	кпл.	6	358,800.00	2,152,800.00
5/1.20.02.21	Комбинована пружна бализа 1000/2000Hz (аутостоп систем I-60), са универзалним прибором за причвршћење, штитницима, прикључним каблом A-2YTF2Y(L)2Y 1x4x0,75mm^2 дужине 6m и заштитним армираним цревом	ком.	12	273,000.00	3,276,000.00
5/1.20.02.22	Пружна бализа 500 Hz за аутостоп систем I-60, са универзалним прибором за причвршћење и штитницима, разделном кабл главом са реглетом 1x8 и прикључним каблом A-2YTF2Y(L)2Y 1x4x0,75mm2 дужине 6m и заштитним армираним цревом	ком.	0	241,800.00	0.00

УКУПНО СПОЉАШЊА ОПРЕМА:	**28,438,080.00**

5/1.20.03.00	**КАБЛОВИ, КАБЛОВСКИ ПРИБОР И УЗЕМЉЕЊЕ**				
5/1.20.03.01	Кабл A-2Y2YB2Y 7x1x0,9	m'	960	133.00	127,680.00
5/1.20.03.02	Кабл A-2Y2YB2Y 7x1x1,4	m'	0	321.00	0.00
5/1.20.03.03	Кабл A-2Y2YB2Y 10x1x0,9	m'	0	179.00	0.00
5/1.20.03.04	Кабл A-2Y2YB2Y 10x1x1,4	m'	0	413.00	0.00
5/1.20.03.05	Cable A-2Y2YV 7x1x0,9	m'	60	121.00	7,260.00
5/1.20.03.06	Кабл A-2Y(L)2YB2Y 1x4x0,9	m'	1065	109.00	116,085.00
5/1.20.03.07	Кабл A-2YTF2Y(L)2Y 1x4x0,75mm2	m'	24	1,248.00	29,952.00
5/1.20.03.08	Кабл A-02YSTF(L)2YB2Y 1x4x0,8	m'	90	1,248.00	112,320.00
5/1.20.03.09	Кабл XP41 2x2,5mm2	m'	15800	180.00	2,844,000.00
5/1.20.03.10	Кабл XP41 2x6mm2	m'	0	252.00	0.00
5/1.20.03.11	Кабл XP41 2x10mm2	m'	10495	312.00	3,274,440.00
5/1.20.03.12	Кабл XP41 2x16mm2	m'	10480	456.00	4,778,880.00
5/1.20.03.13	Кабл XP41 2x25mm2	m'	0	764.00	0.00
5/1.20.03.14	Мономодни оптички кабл A-DQ(ZN)B2Y 1x6	m'	0	194.00	0.00
5/1.20.03.15	Мономодни оптички кабл A-DQ(ZN)B2Y 1x12	m'	15775	390.00	6,152,250.00
5/1.20.03.16	Термоскупљајућа кабловска спојница за каблове до 16 жила са прибором	ком.	24	5,460.00	131,040.00
5/1.20.03.17	Оптичка спојница - комплет за 12 влакана опремљена касетама за сплајсовање, чешљевима, термоскупљајућом цеви, механизмом за затварање спојнице, држачем и комплет инсталационим материјалом	ком.	6	12,480.00	74,880.00
5/1.20.03.18	Бетонско постоље за кабловски орман	ком.	0	18,000.00	0.00
5/1.20.03.19	Материјал за заливање кабловског ормана или самостојећег ормана са децентрализованом сигналном опремом	кпл.	6	13,260.00	79,560.00
5/1.20.03.20	Разделна глава са реглетом 1x8 са постољем и кабловским уводницама	ком.	12	37,800.00	453,600.00

5/1.20.03.21	Разделна глава са реглетом 1x12 са постољем и кабловским уводницама	ком.	0	39,000.00	0.00
5/1.20.03.22	Пластична цев PEHD ∅110mm	m'	216	234.00	50,544.00
5/1.20.03.23	Обележивач трасе са металном плочицом	ком.	6	2,340.00	14,040.00
5/1.20.03.24	PE позор трака	m'	60	16.00	960.00
5/1.20.03.25	PE штитник кабла	m'	60	156.00	9,360.00
5/1.20.03.26	Песак	m^3	5	3,120.00	15,600.00
5/1.20.03.27	Изоловано уже за уземљење спољних елемената од FeZn 95mm^2 са стопицом на једном крају, дужине 5m према опису датом у тексту пројекта	ком.	34	7,800.00	265,200.00
5/1.20.03.28	Изоловано уже за уземљење спољних елемената од FeZn 95mm^2 са стопицом на једном крају, дужине 10m	ком.	6	21,060.00	126,360.00
5/1.20.03.29	Патрони за заваривање за шину ужета од FeZn 95mm^2	ком.	40	1,716.00	68,640.00

УКУПНО КАБЛОВИ, КАБЛОВСКИ ПРИБОР И УЗЕМЉЕЊЕ:	**18,732,651.00**

5/1.20.04.00	**УГРАДЊА СПОЉАШЊЕ ОПРЕМЕ**				
5/1.20.04.01	Уградња, повезивање и подешавање главног сигнала са три светиљке. Позиција обухвата ископ рупе за темељ, уградњу темеља, уградњу стуба, сигналне плоче, радне корпе, прикључне касете, плоче уочљивости, сигналних светиљки, штитника итд. са испитивањем, израдом испитне листе и укључењем у рад.	кпл.	12	114,000.00	1,368,000.00
5/1.20.04.02	Као позиција 5/1.20.04.01 само за уградњу на вијадукту	кпл.	0	140,400.00	0.00
5/1.20.04.03	Уградња, повезивање и подешавање понављача предсигналисања са три светиљке. Позиција обухвата ископ рупе за темељ, уградњу темеља, уградњу стуба, сигналне плоче, радне корпе, прикључне касете, плоче уочљивости, сигналних светиљки, штитника итд. са испитивањем, израдом испитне листе и укључењем у рад.	кпл.	0	114,000.00	0.00
5/1.20.04.04	Уградња, повезивање и подешавање посебног предсигнала. Позиција обухвата ископ рупе за темељ, уградњу темеља, уградњу стуба, сигналне плоче, радне корпе, прикључне касете, плоче уочљивости, сигналних светиљки, штитника итд. са испитивањем, израдом испитне листе и укључењем у рад.	кпл.	0	102,000.00	0.00
5/1.20.04.05	Као позиција 5/1.20.04.04 само за уградњу на вијадукту, укључујући и уградњу предсигналне опоменице смањених димензија на сигналном стубу	кпл.	0	128,400.00	0.00
5/1.20.04.06	Уградња ормана са децентрализованом сигналном опремом на стубу сигнала.	ком.	0	12,480.00	0.00

5/1.20.04.07	Уградња самостојећег ормана са децентрализованом сигналном опремом. Позиција обухвата ископ рупе за темељ, уградњу темеља и уградњу ормана.	ком.	0	33,000.00	0.00
5/1.20.04.08	Уградња самостојећег ормана са децентрализованом сигналном опремом на вијадукту. Позиција обухвата анкерисање за бетонску конструкцију вијадукта и уградњу ормана.	ком.	0	46,800.00	0.00
5/1.20.04.09	Уградња предсигналне опоменице. Позиција обухвата и уградњу темеља и уземљења.	ком.	4	12,480.00	49,920.00
5/1.20.04.10	Уградња, повезивање и испитивање спољних елемената једног бројача осовина (сензора точка). Позиција обухвата монтажу носача, монтажу штитника, уградњу и повезивање прикључног кућишта и регулисање положаја сензора, као и свих елемената према упутству произвођача.	кпл.	6	32,760.00	196,560.00
5/1.20.04.11	Уградња, монтажа, повезивање и испитивање пружне бализе 1000/2000 Hz, са свим монтажним прибором, штитницима и прикључним каблом. Позиција обухвата испитивање бализе одговарајућим инструментима	ком.	12	41,340.00	496,080.00
5/1.20.04.12	Уградња, монтажа, повезивање и испитивање пружне бализе 500 Hz, са свим монтажним прибором, штитницима, разделном главом и прикључним каблом. Позиција обухвата испитивање бализе одговарајућим инструментима	ком.	0	41,340.00	0.00

УКУПНО УГРАДЊА СПОЉАШЊЕ ОПРЕМЕ:	**2,110,560.00**

5/1.20.05.00	**УГРАДЊА КАБЛОВА, КАБЛОВСКОГ ПРИБОРА И УЗЕМЉЕЊА**				
5/1.20.05.01	Ископ рова 0,4x0,8м у земљи IV категорије за локалне СС каблове	m'	60	1,248.00	74,880.00
5/1.20.05.02	Разастирање песка у рову	m^3	5	624.00	3,120.00
5/1.20.05.03	Израда кабловског пролаза испод пруге или пута, дужине 6m, на дубини 1.2m испод ДИП-а подбушивањем и постављањем 2 PEHD цеви ∅110	ком.	6	37,440.00	224,640.00
5/1.20.05.04	Израда кабловског пролаза испод пруге или пута, дужине 12m, на дубини 1.2m испод ДИП-а подбушивањем и постављањем 2 PEHD цеви ∅110	ком.	0	49,920.00	0.00
5/1.20.05.05	Израда кабловског пролаза испод пруге или пута, дужине 12m, на дубини 1.2m испод ДИП-а подбушивањем и постављањем 4 PEHD цеви ∅110	ком.	3	74,880.00	224,640.00
5/1.20.05.06	Полагање кабла у ров, цев, каналету или лимени канал	m'	54749	55.00	3,011,195.00
5/1.20.05.07	Постављање PE штитника кабла	m'	60	78.00	4,680.00
5/1.20.05.08	Постављање PE позор траке	m'	60	20.00	1,200.00
5/1.20.05.09	Затрпавање рова са набијањем у слојевима и одвожењем вишка земље	m'	60	780.00	46,800.00

5/1.20.05.10	Уградња обележивача трасе са металном плочицом	ком.	6	468.00	2,808.00
5/1.20.05.11	Израда уземљења спољних елемената	ком.	40	6,240.00	249,600.00
5/1.20.05.12	Увођење, обрада и набацивање кабла до 16 жила у кабловску главу, кабловски орман, ЗКР	крај кабла	180	3,120.00	561,600.00
5/1.20.05.13	Увођење, обрада и набацивање кабла од 16 до 80 жила у кабловску главу, кабловски орман, ЗКР	крај кабла	0	10,140.00	0.00
5/1.20.05.14	Увођење, обрада и набацивање кабла од 80 до 160 жила у кабловску главу, кабловски орман, ЗКР	крај кабла	0	20,280.00	0.00
5/1.20.05.15	Уградња наставка са термоскупљајућом кабл спојницом на каблу до 16 жила	ком.	24	6,240.00	149,760.00
5/1.20.05.16	Израда правог наставка на оптичком каблу до 12 оптичких влакана	ком.	6	23,400.00	140,400.00
5/1.20.05.17	Испитивање и пуштање у рад сигналних каблова са израдом протокола мерења каблова	кпл.	1	78,000.00	78,000.00

УКУПНО УГРАДЊА КАБЛОВА, КАБЛОВСКОГ ПРИБОРА И УЗЕМЉЕЊА:	**4,773,323.00**

5/1.20.06.00	**ДЕМОНТАЖА**				
5/1.20.06.01	Демонтажа постојећих блок кућица са комплет унутрашњом и спољашњом опремом и транспорт на привремену локацију коју одреди Инвеститор	кпл.	0	780,000.00	0.00

УКУПНО ДЕМОНТАЖА:	**0.00**

5/1.20.07.00	**ОСТАЛИ ТРОШКОВИ**				
Трошкови свих потребних испитивања која извођач мора да обави у циљу провере исправности испоручене опреме и изведених радова (укључујући и израду испитних листа за појединачне елементе и целокупан систем), као и трошкови које извођач има приликом рада надзорног органа и комисија за технички преглед, сматрати да су обухваћени трошковима уградње појединачних елемената (чак и ако то није експлицитно наведено у тексту саме позиције)					
5/1.20.07.01	Израда свих потребних монтажних пројеката са детаљима за уградњу и одржавање свих подсистема обрађених у овом пројекту осигурања укључујући и документовање свих хардверских и софтверских интерфејса и комуникационих протокола према свим околним уређајима и системима као и документовање свих евентуалних измена на постојећим околним уређајима и системима.	кпл.	1	727,200.00	727,200.00
5/1.20.07.02	Израда пројекта за извођење, такси за добијање свих неопходних дозвола, као што су грађевинска дозвола, пријава радова., итд	кпл	1	727,200.00	727,200.00
5/1.20.07.03	Трошкови инвеститора на раду свих интерних комисија, комисија за технички преглед објекта и такси за добијање употребне дозволе	кпл	1	519,600.00	519,600.00
5/1.20.07.04	Трошкови инвеститора на раду надзорних органа и стручних служби имаоца јавних овлашћења	кпл	1	312,000.00	312,000.00

5/1.20.07.05	Трошкови инвеститора или извођача на провери сигурности система за специфичну примену од стране процењивача безбедности (референтног тела за оцену усаглашености) , ради добијања сертификата о верификацији специфичне апликације након имплементацији целог структурног подсистема контрола управљање и сигнализација, како би структурни подсистем могао добити дозволу за коришћење	кпл	1	1,246,800.00	1,246,800.00
5/1.20.07.06	Геодетско снимање трасе положених СС каблова на међустаничном растојању и упис у катастар подземних инсталација (обухвата и одговарајуће таксе)	m'	1020	109.00	111,180.00

УКУПНО ОСТАЛИ ТРОШКОВИ:	**3,643,980.00**

ЗБИРНА РЕКАПИТУЛАЦИЈА

5/1.20.01.00	УНУТРАШЊА ОПРЕМА	6,084,000.00
5/1.20.02.00	СПОЉАШЊА ОПРЕМА	28,438,080.00
5/1.20.03.00	КАБЛОВИ, КАБЛОВСКИ ПРИБОР И УЗЕМЉЕЊЕ	18,732,651.00
5/1.20.04.00	УГРАДЊА СПОЉАШЊЕ ОПРЕМЕ	2,110,560.00
5/1.20.05.00	УГРАДЊА КАБЛОВА, КАБЛОВСКОГ ПРИБОРА И УЗЕМЉЕЊА	4,773,323.00
5/1.20.06.00	ДЕМОНТАЖА	0.00
5/1.20.07.00	ОСТАЛИ ТРОШКОВИ	3,643,980.00

УКУПНО (дин):	**63,782,594.00**
УКУПНО (€):	**531,521.62**

(паритет 1€= 120 Дин.)

ОДГОВОРНИ ПРОЈЕКТАНТ

Драгиша Поповић, дипл.инж.ел.

5/1.20.7 ГРАФИЧКА ДОКУМЕНТАЦИЈА

2020-001-ЕЛЕ-5/1.20-01	Упрошћена колосечна ситуација са распоредом одсека, планом каблова и планом уземљења на међустаничном растојању Жедник – Наумовићево
2020-001-ЕЛЕ-5/1.20-02	Уградња сигнала на отвореној прузи

Obuhvaćeno projektom stanice Žednik
Included in the design of station Žednik

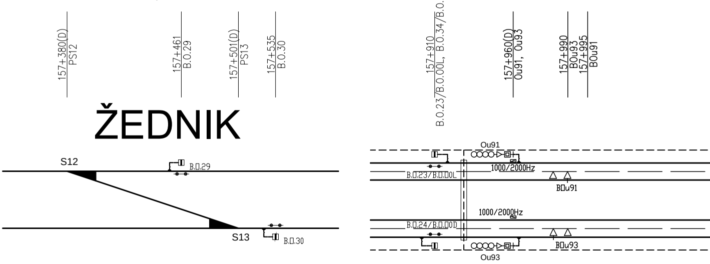
157+380(D)
PS12
157+461
B.O.29
157+501(D)
PS13
157+535
B.O.30
157+910
B.O.23/B.O.00L, B.O.34/B.O.00D
157+960(D)
Ou91, Ou93
157+990
BOu93
157+995
BOu91
ŽEDNIK
S12
B.O.29
S13
B.O.30
Ou91
1000/2000Hz
B.O.23/B.O.00L
BOu91
1000/2000Hz
B.O.24/B.O.00D
BOu93
Ou93

TT prostorija stanice Žednik
towards TT room in Žednik

magistralni pružni optički kabl 1 (vidi TT projekat)
main lineside fibre-optic cable 1 (see Telecommunication Design)

SS prostorija stanice Žednik
towards SS room in Žednik

APB napojni kabl 3 | 5260m AB feeder cable 3
XP41 | 2x16mm2
APB napojni kabl 1 | 2635m AB feeder cable 1
XP41 | 2x10mm2
APB napojni kabl 11 | 2635m AB feeder cable 11
XP41 | 2x2.5mm2
APB optički kabl 1 | 2635 AB optical cable 1
A-DQ(ZN)B2Y | 1x12(4 vlakna)

SS prostorija stanice Žednik
towards SS room in Žednik

APB optički kabl 2 | 2595 AB optical cable 2
A-DQ(ZN)B2Y | 1x12(4 vlakna)
APB napojni kabl 12 | 2595m AB feeder cable 12
XP41 | 2x2.5mm2
APB napojni kabl 2 | 2595m AB feeder cable 2
XP41 | 2x10mm2
APB napojni kabl 4 | 5220m AB feeder cable 4
XP41 | 2x16mm2

towards TT room in Žednik
TT prostorija stanice Žednik

main lineside fibre-optic cable 2 (see Telecommunication Design)
magistralni pružni optički kabl 2 (vidi TT projekat)

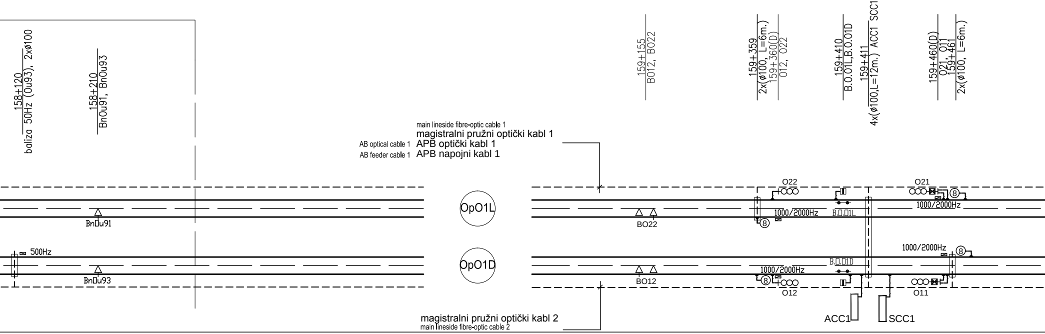
158+120
baliza 50Hz (Ou93), 2xØ100
158+210
BnOu91, BnOu93
159+155
BO12, BO22
159+359
2x(Ø100, L=6m.)
159+360(D)
O12, O22
159+410
B.O.O1L,B.O.O1D
159+411
4x(Ø100,L=12m.) ACC1 SCC1
159+460(D)
O21, O11
159+461
2x(Ø100, L=6m.)
main lineside fibre-optic cable 1
magistralni pružni optički kabl 1
AB optical cable 1
APB optički kabl 1
AB feeder cable 1
APB napojni kabl 1
OpO1L
OpO1D
Bn□u91
Bn□u93
500Hz
BO22
BO12
O22
O21
O12
O11
1000/2000Hz
B.□.□1L
B.□.□1D
8
ACC1
SCC1
magistralni pružni optički kabl 2
main lineside fibre-optic cable 2

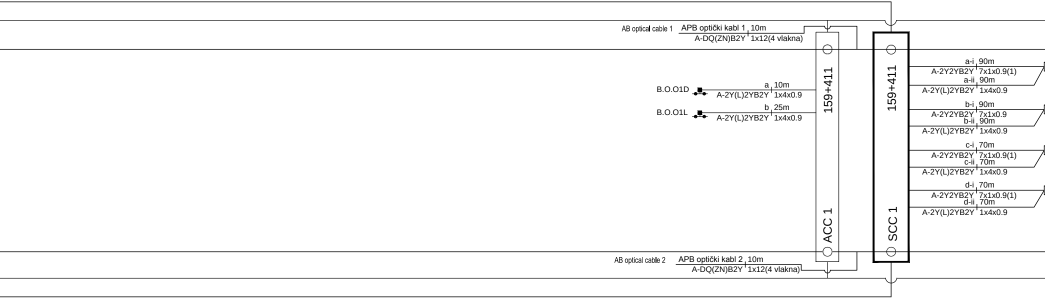
AB optical cable 1
APB optički kabl 1 10m
A-DQ(ZN)B2Y 1x12(4 vlakna)
B.O.O1D
a 10m
A-2Y(L)2YB2Y 1x4x0.9
B.O.O1L
b 25m
A-2Y(L)2YB2Y 1x4x0.9
159+411
ACC 1
159+411
SCC 1
a-i 90m
A-2Y2YB2Y 7x1x0.9(1)
a-ii 90m
A-2Y(L)2YB2Y 1x4x0.9
b-i 90m
A-2Y2YB2Y 7x1x0.9
b-ii 90m
A-2Y(L)2YB2Y 1x4x0.9
c-i 70m
A-2Y2YB2Y 7x1x0.9(1)
c-ii 70m
A-2Y(L)2YB2Y 1x4x0.9
d-i 70m
A-2Y2YB2Y 7x1x0.9(1)
d-ii 70m
A-2Y(L)2YB2Y 1x4x0.9
AB optical cable 2
APB optički kabl 2 10m
A-DQ(ZN)B2Y 1x12(4 vlakna)

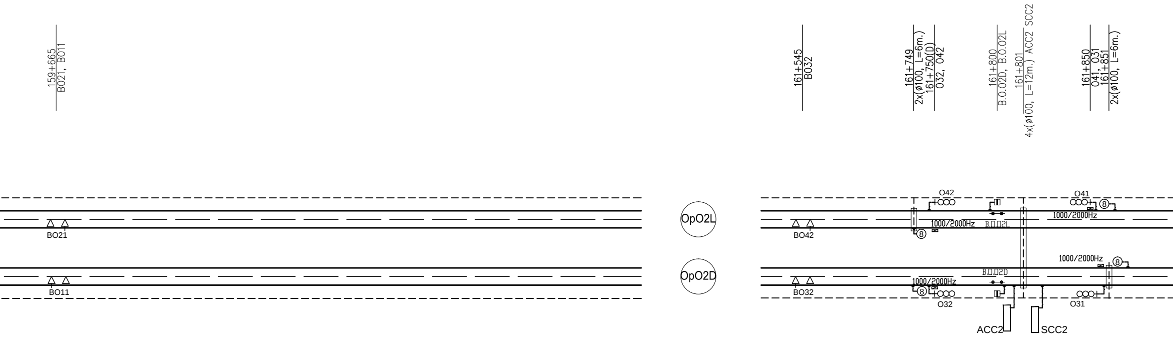

159+665
B021, B011
161+545
B032
161+749
2x(ø100, L=6m.)
161+750(D)
032, 042
161+800
B.0.02D, B.0.02L
161+801
4x(ø100, L=12m.) ACC2 SCC2
161+850
041, 031
161+851
2x(ø100, L=6m.)
BO21
BO11
OpO2L
OpO2D
BO42
BO32
O42
O41
1000/2000Hz
B.O.O2L
1000/2000Hz
1000/2000Hz
B.O.O2D
1000/2000Hz
O32
O31
ACC2
SCC2

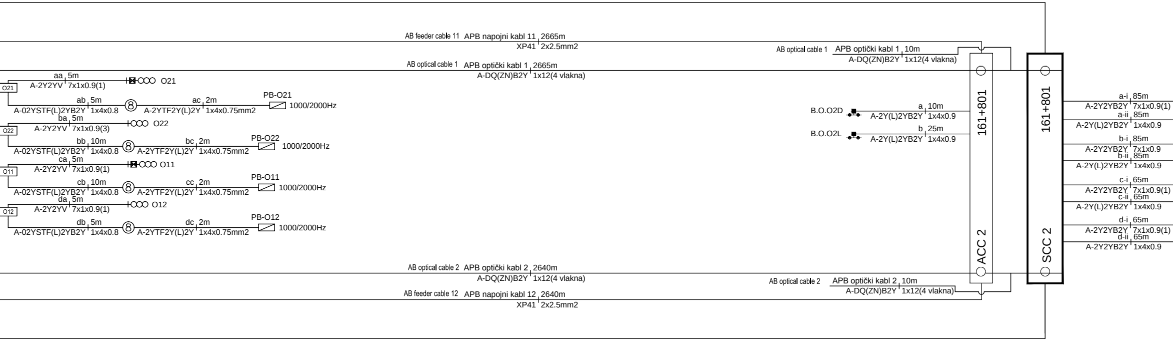

AB feeder cable 11
APB napojni kabl 11 2665m
XP41 2x2.5mm2
AB optical cable 1
APB optički kabl 1 2665m
A-DQ(ZN)B2Y 1x12(4 vlakna)
AB optical cable 1
APB optički kabl 1 10m
A-DQ(ZN)B2Y 1x12(4 vlakna)
O21
aa 5m
A-2Y2YV 7x1x0.9(1)
O21
ab 5m
A-02YSTF(L)2YB2Y 1x4x0.8
ac 2m
A-2YTF2Y(L)2Y 1x4x0.75mm2
PB-O21
1000/2000Hz
O22
ba 5m
A-2Y2YV 7x1x0.9(3)
O22
bb 10m
A-02YSTF(L)2YB2Y 1x4x0.8
bc 2m
A-2YTF2Y(L)2Y 1x4x0.75mm2
PB-O22
1000/2000Hz
O11
ca 5m
A-2Y2YV 7x1x0.9(1)
O11
cb 10m
A-02YSTF(L)2YB2Y 1x4x0.8
cc 2m
A-2YTF2Y(L)2Y 1x4x0.75mm2
PB-O11
1000/2000Hz
O12
da 5m
A-2Y2YV 7x1x0.9(1)
O12
db 5m
A-02YSTF(L)2YB2Y 1x4x0.8
dc 2m
A-2YTF2Y(L)2Y 1x4x0.75mm2
PB-O12
1000/2000Hz
B.O.O2D
a 10m
A-2Y(L)2YB2Y 1x4x0.9
B.O.O2L
b 25m
A-2Y(L)2YB2Y 1x4x0.9
161+801
ACC 2
161+801
SCC 2
a-i 85m
A-2Y2YB2Y 7x1x0.9(1)
a-ii 85m
A-2Y(L)2YB2Y 1x4x0.9
b-i 85m
A-2Y2YB2Y 7x1x0.9
b-ii 85m
A-2Y(L)2YB2Y 1x4x0.9
c-i 65m
A-2Y2YB2Y 7x1x0.9(1)
c-ii 65m
A-2Y(L)2YB2Y 1x4x0.9
d-i 65m
A-2Y2YB2Y 7x1x0.9(1)
d-ii 65m
A-2Y2YB2Y 1x4x0.9
AB optical cable 2
APB optički kabl 2 2640m
A-DQ(ZN)B2Y 1x12(4 vlakna)
AB optical cable 2
APB optički kabl 2 10m
A-DQ(ZN)B2Y 1x12(4 vlakna)
AB feeder cable 12
APB napojni kabl 12 2640m
XP41 2x2.5mm2

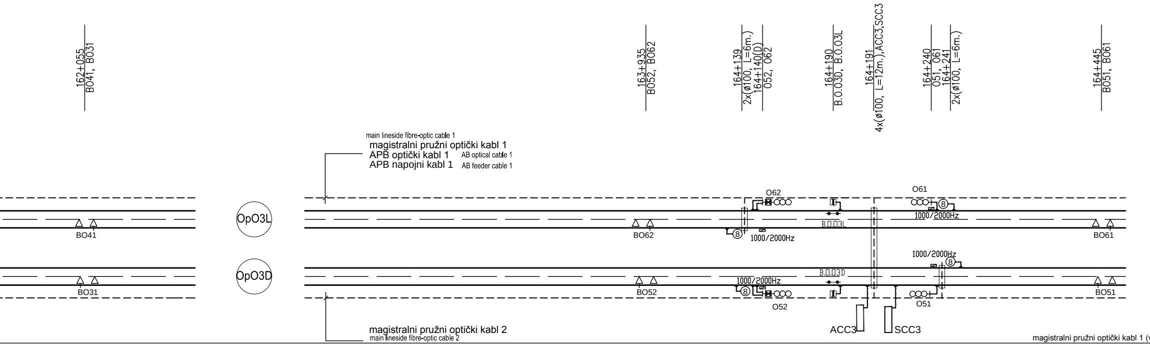
162+055
BO41, BO31
163+935
BO52, BO62
164+139
2x(ø100, L=6m.)
164+140(D)
O52, O62
164+190
B.O.O3D, B.O.O3L
164+191
4x(ø100, L=12m.),ACC3,SCC3
164+240
O51, O61
164+241
2x(ø100, L=6m.)
164+445
BO51, BO61
main lineside fibre-optic cable 1
magistralni pružni optički kabl 1
APB optički kabl 1 AB optical cable 1
APB napojni kabl 1 AB feeder cable 1
OpO3L
OpO3D
BO41
BO31
BO62
BO52
O62
O61
1000/2000Hz
B.O.O3L
1000/2000Hz
1000/2000Hz
B.O.O3D
1000/2000Hz
O52
O51
BO61
BO51
ACC3
SCC3
magistralni pružni optički kabl 2
main lineside fibre-optic cable 2
magistralni pružni optički kabl 1 (v
main lineside fibre-optic cable 1 (see Telecom

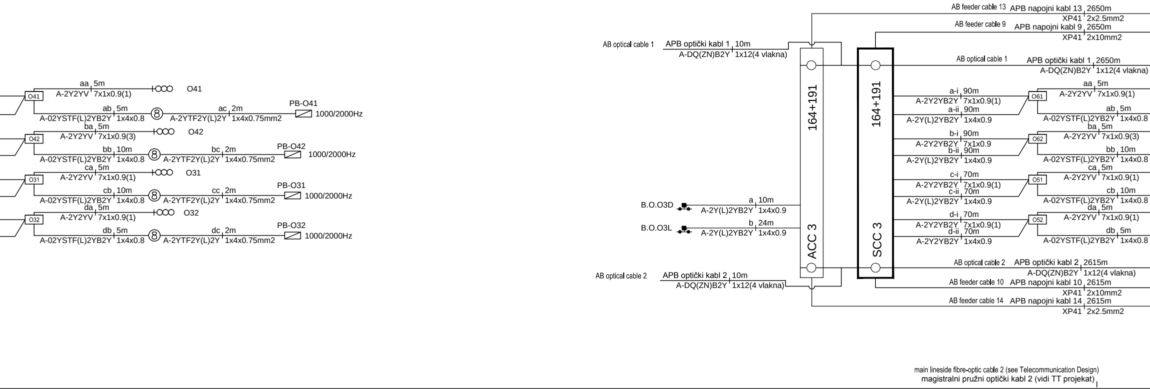
O41
aa 5m
A-2Y2YV 7x1x0.9(1)
O41
ab 5m
A-02YSTF(L)2YB2Y 1x4x0.8
ac 2m
A-2YTF2Y(L)2Y 1x4x0.75mm2
PB-O41
1000/2000Hz
O42
ba 5m
A-2Y2YV 7x1x0.9(3)
O42
bb 10m
A-02YSTF(L)2YB2Y 1x4x0.8
bc 2m
A-2YTF2Y(L)2Y 1x4x0.75mm2
PB-O42
1000/2000Hz
O31
ca 5m
A-2Y2YV 7x1x0.9(1)
O31
cb 10m
A-02YSTF(L)2YB2Y 1x4x0.8
cc 2m
A-2YTF2Y(L)2Y 1x4x0.75mm2
PB-O31
1000/2000Hz
O32
da 5m
A-2Y2YV 7x1x0.9(1)
O32
db 5m
A-02YSTF(L)2YB2Y 1x4x0.8
dc 2m
A-2YTF2Y(L)2Y 1x4x0.75mm2
PB-O32
1000/2000Hz
AB optical cable 1
APB optički kabl 1 10m
A-DQ(ZN)B2Y 1x12(4 vlakna)
B.O.O3D
a 10m
A-2Y(L)2YB2Y 1x4x0.9
B.O.O3L
b 24m
A-2Y(L)2YB2Y 1x4x0.9
AB optical cable 2
APB optički kabl 2 10m
A-DQ(ZN)B2Y 1x12(4 vlakna)
164+191
ACC 3
164+191
SCC 3
AB feeder cable 13 APB napojni kabl 13 2650m
XP41 2x2.5mm2
AB feeder cable 9 APB napojni kabl 9 2650m
XP41 2x10mm2
AB optical cable 1 APB optički kabl 1 2650m
A-DQ(ZN)B2Y 1x12(4 vlakna)
a-i 90m
A-2Y2YB2Y 7x1x0.9(1)
a-ii 90m
A-2Y(L)2YB2Y 1x4x0.9
O61
aa 5m
A-2Y2YV 7x1x0.9(1)
ab 5m
A-02YSTF(L)2YB2Y 1x4x0.8
b-i 90m
A-2Y2YB2Y 7x1x0.9
b-ii 90m
A-2Y(L)2YB2Y 1x4x0.9
O62
ba 5m
A-2Y2YV 7x1x0.9(3)
bb 10m
A-02YSTF(L)2YB2Y 1x4x0.8
c-i 70m
A-2Y2YB2Y 7x1x0.9(1)
c-ii 70m
A-2Y(L)2YB2Y 1x4x0.9
O51
ca 5m
A-2Y2YV 7x1x0.9(1)
cb 10m
A-02YSTF(L)2YB2Y 1x4x0.8
d-i 70m
A-2Y2YB2Y 7x1x0.9(1)
d-ii 70m
A-2Y2YB2Y 1x4x0.9
O52
da 5m
A-2Y2YV 7x1x0.9(1)
db 5m
A-02YSTF(L)2YB2Y 1x4x0.8
AB optical cable 2 APB optički kabl 2 2615m
A-DQ(ZN)B2Y 1x12(4 vlakna)
AB feeder cable 10 APB napojni kabl 10 2615m
XP41 2x10mm2
AB feeder cable 14 APB napojni kabl 14 2615m
XP41 2x2.5mm2
main lineside fibre-optic cable 2 (see Telecommunication Design)
magistralni pružni optički kabl 2 (vidi TT projekat)

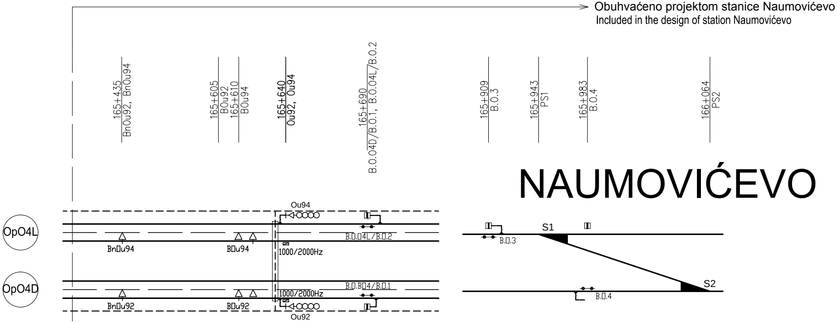
Obuhvaćeno projektom stanice Naumovićevo
Included in the design of station Naumovićevo
165+435
BnOu92, BnOu94
165+605
BOu92
165+610
BOu94
165+640
Ou92, Ou94
165+690
B.0.04D/B.0.1, B.0.04L/B.0.2
165+909
B.0.3
165+943
PS1
165+983
B.0.4
166+064
PS2
NAUMOVIĆEVO
OpO4L
OpO4D
Ou94
Bn□u94
B□u94
1000/2000Hz
B.□.□4L/B.□.2
1000/2000Hz
B.□.B□4/B.□.1
Bn□u92
B□u92
Ou92
B.□.3
S1
S2
B.□.4

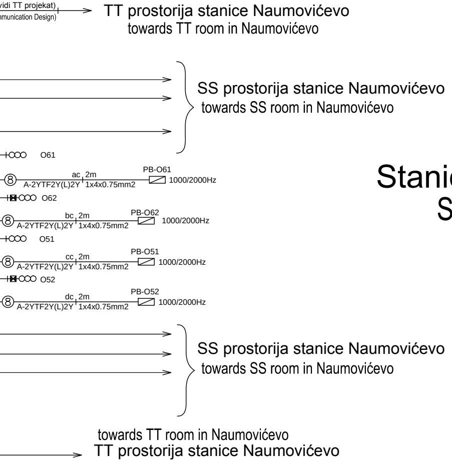
vidi TT projekat)
mmunication Design)
TT prostorija stanice Naumovićevo
towards TT room in Naumovićevo
SS prostorija stanice Naumovićevo
towards SS room in Naumovićevo
O61
ac 2m
PB-O61
A-2YTF2Y(L)2Y 1x4x0.75mm2
1000/2000Hz
O62
bc 2m
PB-O62
A-2YTF2Y(L)2Y 1x4x0.75mm2
1000/2000Hz
O51
cc 2m
PB-O51
A-2YTF2Y(L)2Y 1x4x0.75mm2
1000/2000Hz
O52
dc 2m
PB-O52
A-2YTF2Y(L)2Y 1x4x0.75mm2
1000/2000Hz
SS prostorija stanice Naumovićevo
towards SS room in Naumovićevo
towards TT room in Naumovićevo
TT prostorija stanice Naumovićevo

Stanica Naumovićevo
Station Naumovićevo

LEGENDA:
SCC : Signal Control Cabinet
ACC : Axle counter Control Cabinet

NAPOMENA: Sva metalna kućišta spoljnih SS uređaja se moraju povezati najkraćim putem na najbližu šinu.

Zavisno od izabranog isporučioca opreme, kućišta priključnog ormarića senzora brojača osovina (EPO) mogu biti izrađena bez metalnih delova, pa se u tom slučaju ne trebaju povezivati na šinu.

NOTE: The metal housings of outdoor signalling and interlocking devices must be connected to nearest rail along shortest distance.

Depending on the selected equipment supplier, connecting box housings (EPO) for axle counter sensors can be fabricated without metallic parts so that their connection to rail is not necessary.

SPECIFIKACIJA KABLOVA
CABLE SPECIFICATION

TIP KABLA CABLE TYPE		KONSTRUKCIJA KABLA CABLE CONSTRUCTION	DUŽINA (m) LENGTH (m)
A-2Y2YB2Y	Cu	7x1x0.9	960
A-2Y2YV	Cu	7x1x0.9	60
A-02YSTF(L)2YB2Y	Cu	1x4x0.8	90
A-2YTF2Y(L)2Y	Cu	1x4x0.75mm2	24
A-2Y(L)2YB2Y	Cu	1x4x0.9	1065
XP41	Cu	2x2.5mm2	15800
XP41	Cu	2x10mm2	10495
XP41	Cu	2x16mm2	10480
A-DQ(ZN)B2Y	opt.	1x12	15775

SPECIFIKACIJA PRODORA I CEVI ISPOD PRUGE
SPECIFICATION OF NEW PASSAGES AND PIPES UNDER TRACK

TIP PRODORA TYPE OF PASSAGE	KOMADA QUANTITY	PEHD cevi (m) HDPE PIPES (m)	UKUPNO (m) TOTAL (m)
2xØ110, L=6m	6	72	216
4xØ110, L=12m	3	144	

03		
02		
01		
Број/Number	Датум / Date	Опис / Description

Ревизиони блок: / Revision block:

CRDC
China Railway Design Corporation Serbia
Ogranak Beograd
Косте Рацина 16б; 11000 Београд; Србија

Организациона јединица: ЕЛЕКТРОТЕХНИКА
Organization unit: DEPARTMENT OF ELECTRICAL ENGINEERING

Одговорни пројектант:
Responsible designer:
Драгиша Поповић, дипл.инж.ел.
лиценца број: / license No.: 353 O626 16

Сарадници: / Associates:

Унутрашња контрола: / Internal control:
Liu Jialiang,M.Sc.E.E. & Wang Lin,M.Sc.E.E.

Главни пројектант: / Chief designer:
др Љиљана Милић Марковић, дипл.грађ.инж.

Руководилац организационе јединице:
Manager of organization unit:
Драгиша Поповић, дипл.инж.ел.

Инвеститор пројекта: / Investor:
" ИНФРАСТРУКТУРА ЖЕЛЕЗНИЦЕ СРБИЈЕ " А.Д.
/ " INFRASTRUCTURE RAILWAYS OF SERBIA " JSC
Немањина 6/IV, Београд / Nemanjina Street 6/IV, Belgrade

Наручилац пројекта: / Employer:
中国铁路国际有限公司 CHINA RAILWAY International Co., Ltd.
China Railway International Corporation Ltd.
No.10 Fuxing Road,Haidian District,Beijing
P.R China, 100844

China Communication Construction Company Ltd. (CCCC)
No.85 Deshengmenwai Street,Xicheng District,Beijing
P.R China, 100088

Објекат: /Structure:
ПРУГА БЕОГРАД - СУБОТИЦА - ДРЖАВНА ГРАНИЦА (КЕЛЕБИЈА)
ДЕОНИЦА ПРУГЕ НОВИ САД - СУБОТИЦА - ДРЖАВНА ГРАНИЦА (КЕЛЕБИЈА)

BELGRADE - SUBOTICA - STATE BORDER (KELEBIA) RAILWAY LINE
SECTION : NOVI SAD - SUBOTICA - STATE BORDER (KELEBIA)

Део пројекта: / Part of Design:
ПРОЈЕКАТ ОСИГУРАЊА ПРУГЕ
DESIGN OF SIGNALLING AND INTERLOCKING OF RAILWAY LINE

5/1.20 ОСИГУРАЊЕ МЕЂУСТАНИЧНОГ РАСТОЈАЊА ЖЕДНИК - НАУМОВИЋЕВО
5/1.20 SIGNALLING/INTERLOCKING SYSTEMS ON
THE OPEN TRACK BETWEEN ŽEDNIK AND NAUMOVIĆEVO STATIONS

Цртеж: / Drawing:
Упрошћена колосечна ситуација са распоредом одсека, планом каблова и планом уземљења на међустаничном растојању
Simplified track layout showing sections, cable plan and earthing diagram on interstation distance

Размера: Scale: -

Врста тех. док.: Type of tech. docum.:	датум:/date:	Цртеж бр./Drawing No.:
ПГД / DCP	04.2021.	2020-001-ЕЛЕ-5/1.20-01

поглед ка Суботици
look towards Subotica

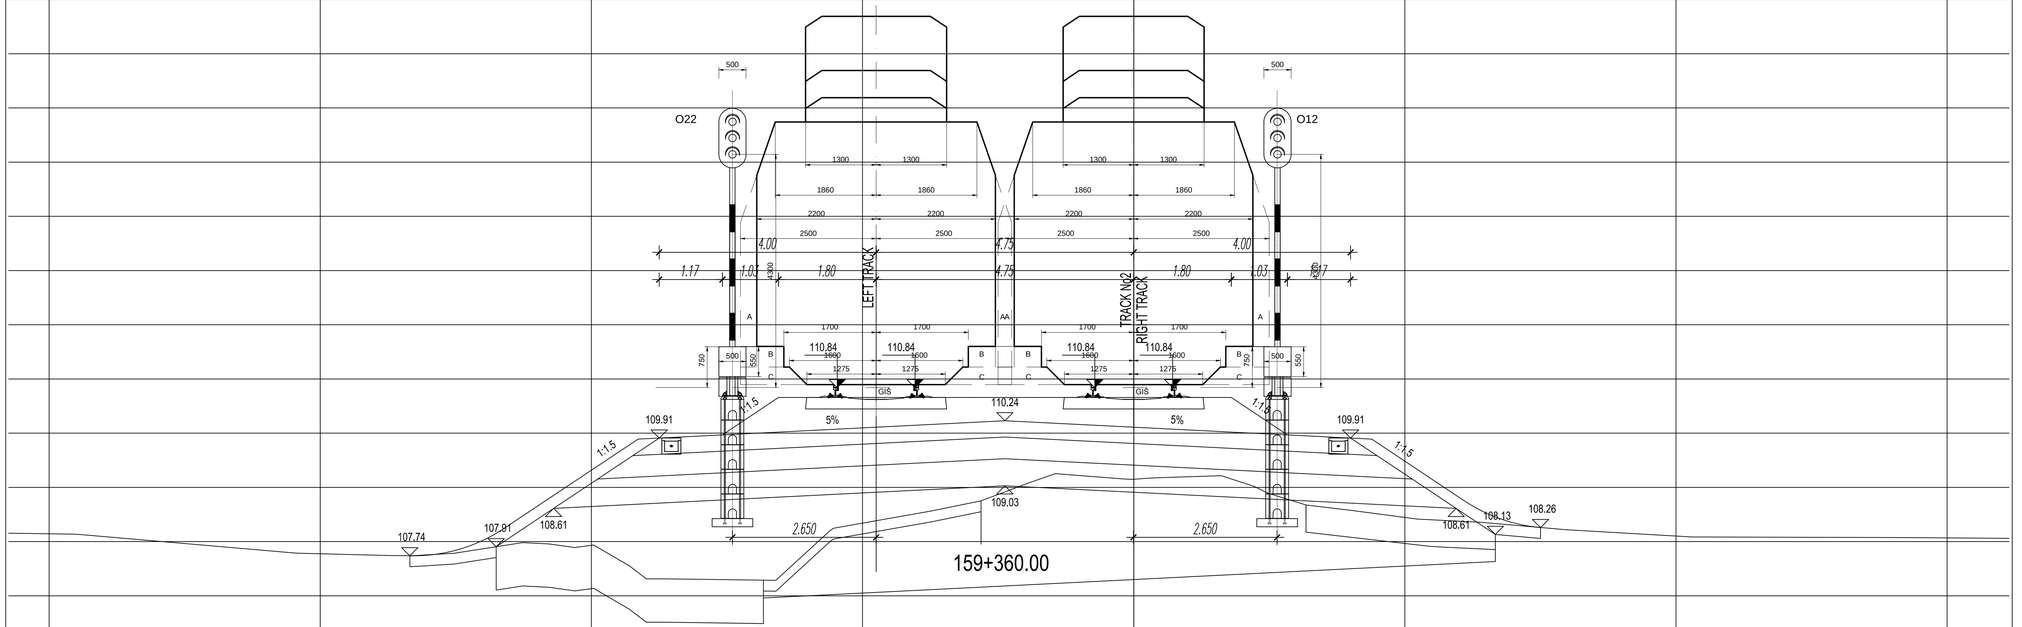

Лист: 1/6
Sheet: 1/6

Број/Number	Датум / Date	Опис / Description
03		
02		
01		

Ревизиони блок: / Revision block:

China Railway Design Corporation Serbia
Ogranak Beograd
Косте Рацина 16б; 11000 Београд; Србија

Организациона јединица: ЕЛЕКТРОТЕХНИКА
Organization unit: DEPARTMENT OF ELECTRICAL ENGINEERING

Одговорни пројектант:
Responsible designer:
Драгиша Поповић, дипл.инж.ел.
лиценца број / license No.: 353 0626 16

Сарадници: / Associates:

Инвеститор пројекта: / Investor:
" ИНФРАСТРУКТУРА ЖЕЛЕЗНИЦЕ СРБИЈЕ " А.Д.
/ " INFRASTRUCTURE RAILWAYS OF SERBIA " JSC
Немањина 6/IV, Београд, / Nemanjina Street 6/IV, Belgrade

Наручилац пројекта: / Employer:
China Railway International Corporation Ltd.
No.10, Fuxing Road,Haidian District,Beijing
P.R China, 100844

China Communication Construction Company Ltd. (CCCC)
No.85, Deshengwai Street,Xicheng District,Beijing
P.R China, 100088

Објекат: /Structure:
ПРУГА БЕОГРАД - СУБОТИЦА - ДРЖАВНА ГРАНИЦА (КЕЛЕБИЈА)
ДЕОНИЦА ПРУГЕ НОВИ САД - СУБОТИЦА - ДРЖАВНА ГРАНИЦА (КЕЛЕБИЈА)

BELGRADE - SUBOTICA - STATE BORDER (KELEBIA) RAILWAY LINE
SECTION : NOVI SAD - SUBOTICA - STATE BORDER (KELEBIA)

Део пројекта: / Part of Design:
ПРОЈЕКАТ ОСИГУРАЊА ПРУГЕ
DESIGN OF SIGNALLING AND INTERLOCKING OF RAILWAY LINE

S1.20 ОСИГУРАЊЕ ВЕТУ/СТАЊИЧКОГ РАСТОЈАЊА ЖЕДНИК - НАУМОВИЋЕВО
S1.20 SIGNALLING/INTERLOCKING SYSTEMS ON
THE OPEN TRACK BETWEEN ŽEDNIK AND NAUMOVIĆEVO STATIONS

Унутрашња контрола: / Internal control:
Liu Jialiang,M.Sc.E.E. & Wang Lin,M.Sc.E.E.

Главни пројектант: / Chief designer:
др Љиљана Милић Марковић, дипл.грађ.инж.

Руководилац организационе јединице:
Manager of organization unit:
Драгиша Поповић, дипл.инж.ел.

Цртеж: / Drawing:
Уградња сигнала на отвореној пруги
Installation of signal on the open track

Размера:
Scale:
1:50

Врста тех. док.:
Type of tech. docum.:
ПГД / DCP

Датум:/date:
04.2021.

Цртеж бр./Drawing No.:
2020-001-ЕЛЕ-6/1.20-02

поглед ка Novom Sadu
look towards Novi Sad

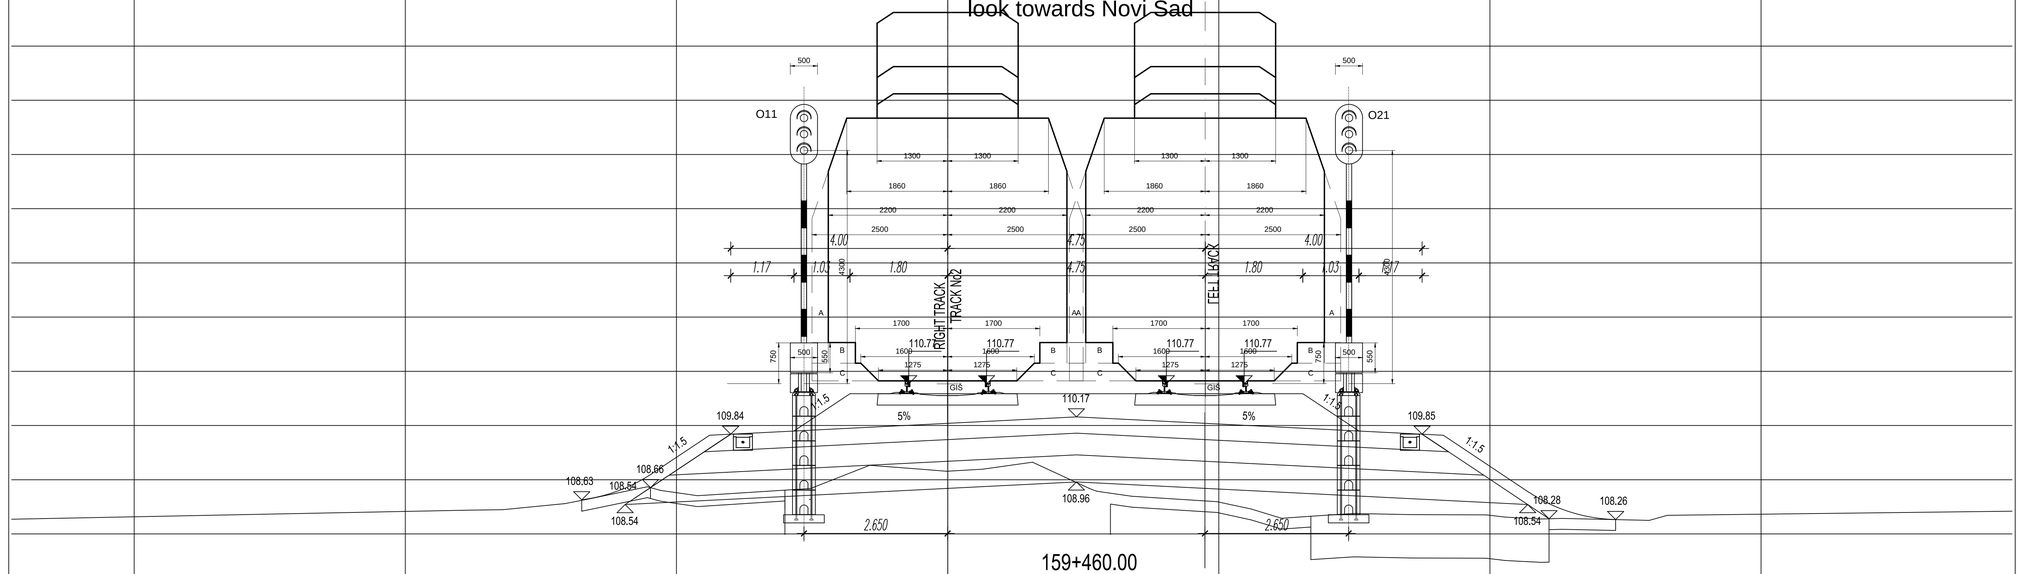

Лист: 2/6
Sheet: 2/6

Број/Number	Датум / Date	Опис / Description
03		
02		
01		

Ревизиони блок: / Revision block:

China Railway Design Corporation Serbia
Ogranak Beograd
Косте Рацина 16б; 11000 Београд; Србија

Организациона јединица: ЕЛЕКТРОТЕХНИКА
Organization unit: DEPARTMENT OF ELECTRICAL ENGINEERING

Одговорни пројектант: / Responsible designer:
Драгиша Поповић, дипл.инж.ел.
лиценца број / license No.: 353 0626 16

Сарадници: / Associates:

Инвеститор пројекта: / Investor:
" ИНФРАСТРУКТУРА ЖЕЛЕЗНИЦЕ СРБИЈЕ " А.Д.
/ " INFRASTRUCTURE RAILWAYS OF SERBIA " JSC
Немањина 6/IV, Београд, / Nemanjina Street 6/IV, Belgrade

Наручилац пројекта: / Employer:

China Railway International Corporation Ltd.
No.10, Fuxing Road,Haidian District,Beijing
P.R China, 100844

China Communication Construction Company Ltd. (CCCC)
No.85, Daohuagongmeiwei Street,Xicheng District,Beijing
P.R China, 100088

Објекат: /Structure:
ПРУГА БЕОГРАД - СУБОТИЦА - ДРЖАВНА ГРАНИЦА (КЕЛЕБИЈА)
ДЕОНИЦА ПРУГЕ НОВИ САД - СУБОТИЦА - ДРЖАВНА ГРАНИЦА (КЕЛЕБИЈА)

BELGRADE - SUBOTICA - STATE BORDER (KELEBIA) RAILWAY LINE
SECTION : NOVI SAD - SUBOTICA - STATE BORDER (KELEBIA)

Део пројекта / Part of Design:
ПРОЈЕКАТ ОСИГУРАЊА ПРУГЕ
DESIGN OF SIGNALLING AND INTERLOCKING OF RAILWAY LINE

5\1.20 ОСИГУРАЊЕ МЕЂУСТАНИЧКОГ РАСТОЈАЊА ЖЕДНИК - НАУМОВИЋЕВО
5/1.20 SIGNALLING/INTERLOCKING SYSTEMS ON
THE OPEN TRACK BETWEEN ŽEDNIK AND NAUMOVIĆEVO STATIONS

Унутрашња контрола: / Internal control:
Liu Jialiang,M.Sc.E.E. & Wang Lin,M.Sc.E.E.

Главни пројектант: / Chief designer:
др Љиљана Милић Марковић, дипл.грађ.инж.

Руководилац организационе јединице:
Manager of organization unit:
Драгиша Поповић, дипл.инж.ел.

Цртеж: / Drawing:
Уградња сигнала на отвореној прузи
Installation of signal on the open track

Размера: / Scale: 1:50

Врста тех. док.: / Type of tech. docum.: **ПГД / DCP**

Датум: / date: **04.2021.**

Цртеж бр. / Drawing No.: **2020-001-ЕЛЕ-5/1.20-02**

поглед ка Суботици
look towards Subotica

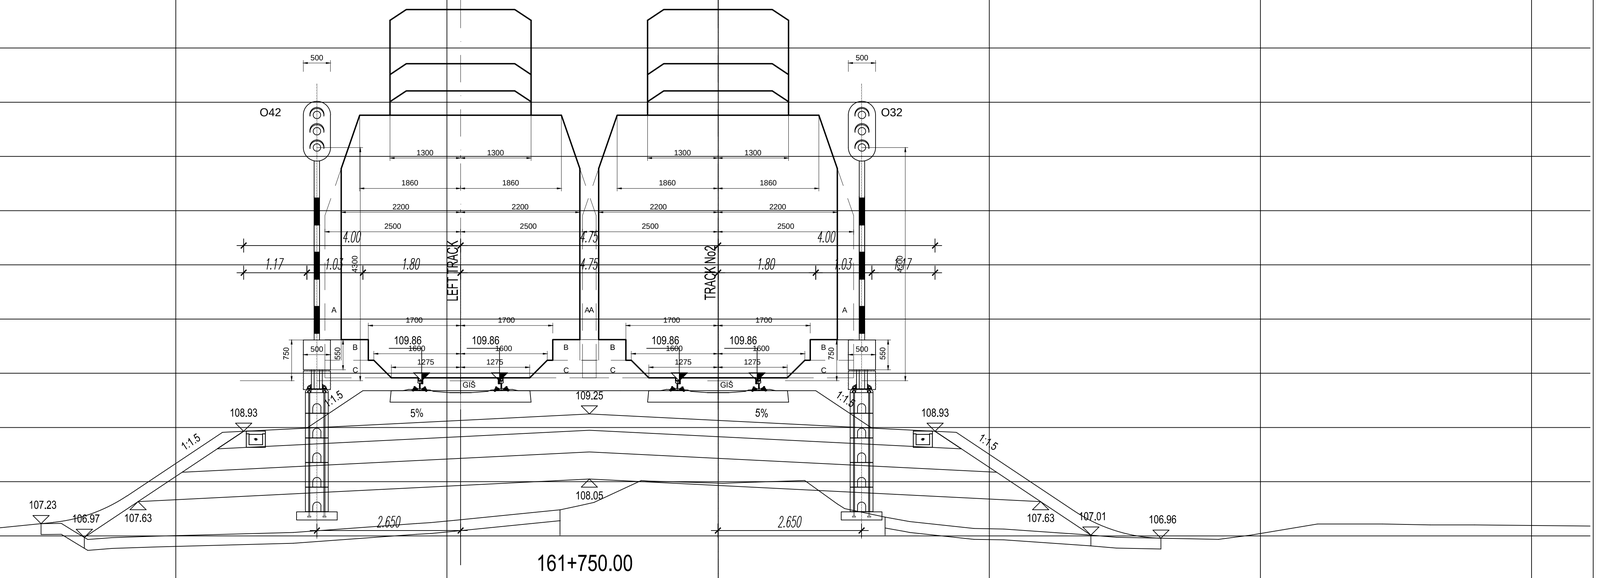

Лист: 3/6
Sheet: 3/6

Број/Number	Датум / Date	Опис / Description
03		
02		
01		

Ревизиони блок: / Revision block:

China Railway Design Corporation Serbia
Ogranak Beograd
Косте Рацина 16б; 11000 Београд; Србија

Организациона јединица: ЕЛЕКТРОТЕХНИКА
Organization unit: DEPARTMENT OF ELECTRICAL ENGINEERING

Одговорни пројектант:
Responsible designer:
Драгиша Поповић, дипл.инж.ел.
лиценца број / license No.: 353 О626 16

Сарадници: / Associates:

Инвеститор пројекта: / Investor:
" ИНФРАСТРУКТУРА ЖЕЛЕЗНИЦЕ СРБИЈЕ " А.Д.
/ " INFRASTRUCTURE RAILWAYS OF SERBIA " JSC
Немањина 6/IV, Београд, / Nemanjina Street 6/IV, Belgrade

Научници пројекта: / Employer:
China Railway International Corporation Ltd.
No.10, Fuxing Road,Haidian District,Beijing
P.R China, 100844
China Communication Construction Company Ltd. (CCCC)
No.85, Daohuagongyuan Street,Xicheng District,Beijing
P.R China, 100088

Објекат: /Structure:
ПРУГА БЕОГРАД - СУБОТИЦА - ДРЖАВНА ГРАНИЦА (КЕЛЕБИЈА)
ДЕОНИЦА ПРУГЕ НОВИ САД - СУБОТИЦА - ДРЖАВНА ГРАНИЦА (КЕЛЕБИЈА)
BELGRADE - SUBOTICA - STATE BORDER (KELEBIA) RAILWAY LINE
SECTION : NOVI SAD - SUBOTICA - STATE BORDER (KELEBIA)

Део пројекта: / Part of Design:
ПРОЈЕКАТ ОСИГУРАЊА ПРУГЕ
DESIGN OF SIGNALLING AND INTERLOCKING OF RAILWAY LINE

5\1.20 ОСИГУРАЊЕ ВЕТУ/СТАНИЧНОГ РАСТОЈАЊА ЖЕДНИК - НАЈ/ЮВИЋЕВО
5/1.20 SIGNALLING/INTERLOCKING SYSTEMS ON
THE OPEN TRACK BETWEEN ZEDNIK AND NAJMOVIĆEVO STATIONS

Унутрашња контрола: / Internal control:
Liu Jialiang,M.Sc.E.E. & Wang Lin,M.Sc.E.E.

Главни пројектант: / Chief designer:
др Љиљана Милић Марковић, дипл.грађ.инж.

Руководилац организационе јединице:
Manager of organization unit:
Драгиша Поповић, дипл.инж.ел.

Цртеж: / Drawing:
Уградња сигнала на отвореној пруги
Installation of signal on the open track

Размера:
Scale:
1:50

Врста тех. док.:
Type of tech. docum.:
ПГД / DCP

Датум:/date:
04.2021.

Цртеж бр./Drawing No.:
2020-001-ЕЛЕ-5/1.20-02

поглед ка Novom Sadu
look towards Novi Sad

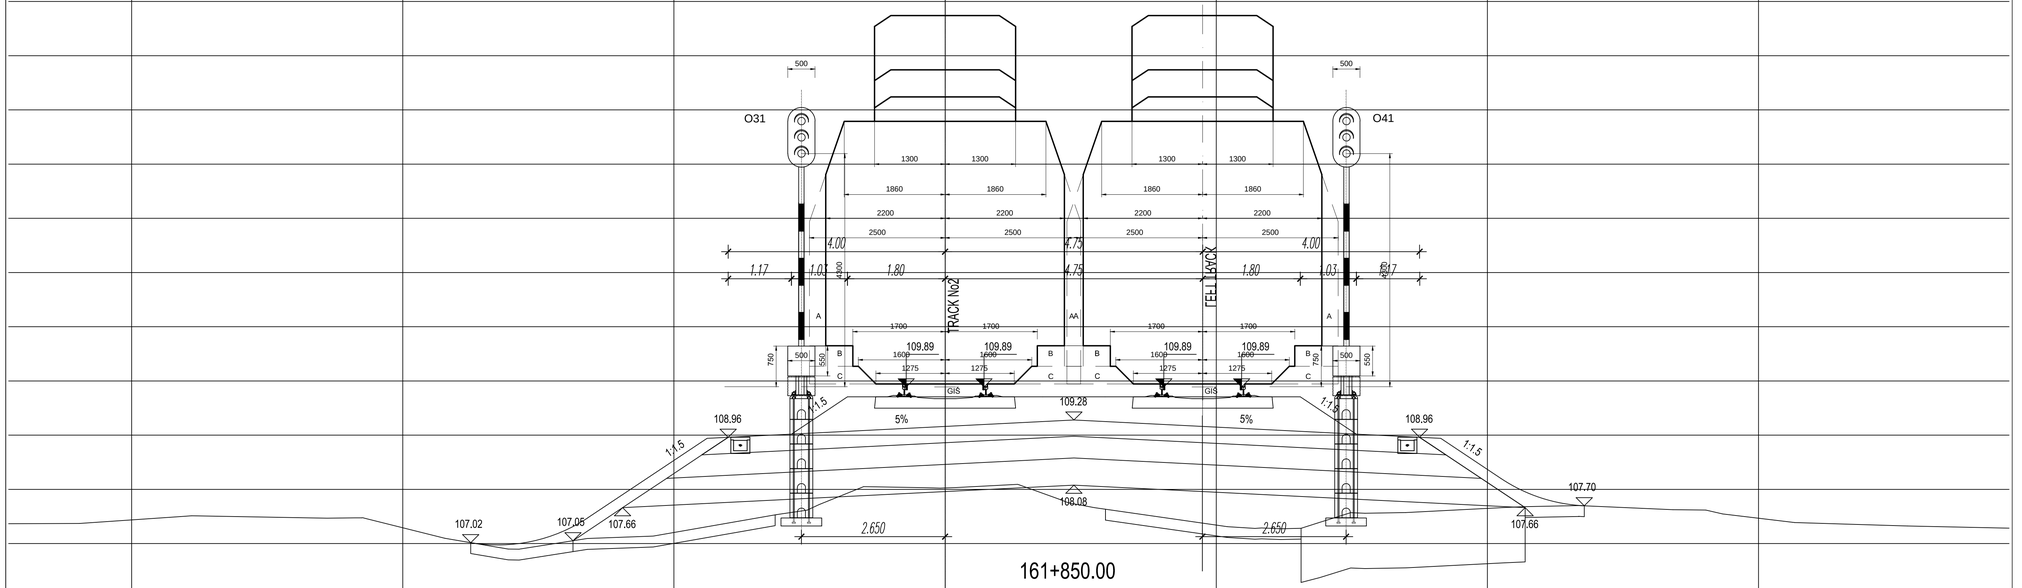

161+850.00

Број/Number	Датум / Date	Опис / Description
03		
02		
01		

Ревизиони блок: / Revision block:

China Railway Design Corporation Serbia
Ogranak Beograd
Косте Рацина 16б; 11000 Београд; Србија

Организациона јединица: ЕЛЕКТРОТЕХНИКА
Organization unit: DEPARTMENT OF ELECTRICAL ENGINEERING

Одговорни пројектант: / Responsible designer:
Драгиша Поповић, дипл.инж.ел.
лиценца број / license No.: 353 0626 16

Сарадници: / Associates:

Инвеститор пројекта: / Investor:
" ИНФРАСТРУКТУРА ЖЕЛЕЗНИЦЕ СРБИЈЕ " А.Д.
/ " INFRASTRUCTURE RAILWAYS OF SERBIA " JSC
Немањина 6/IV, Београд, / Nemanjina Street 6/IV, Belgrade

Научници пројекта: / Employer:
China Railway International Corporation Ltd.
No.10, Fuxing Road,Haidian District,Beijing
P.R. China, 100844
China Communication Construction Company Ltd. (CCCC)
No.85, Daxinganganwai Street,Xicheng District,Beijing
P.R. China, 100088

Објекат: /Structure:
ПРУГА БЕОГРАД - СУБОТИЦА - ДРЖАВНА ГРАНИЦА (КЕЛЕБИЈА)
ДЕОНИЦА ПРУГЕ НОВИ САД - СУБОТИЦА - ДРЖАВНА ГРАНИЦА (КЕЛЕБИЈА)

BELGRADE - SUBOTICA - STATE BORDER (KELEBIA) RAILWAY LINE
SECTION : NOVI SAD - SUBOTICA - STATE BORDER (KELEBIA)

Део пројекта / Part of Design:
ПРОЈЕКАТ ОСИГУРАЊА ПРУГЕ
DESIGN OF SIGNALLING AND INTERLOCKING OF RAILWAY LINE

5\1.20 ОСИГУРАЊЕ ИЗ/ЕУСТАЊИЧКОГ РАСТОЈАЊА ЖЕДНИК - НАУМОВИЋЕВО
5/1.20 SIGNALLING/INTERLOCKING SYSTEMS ON
THE OPEN TRACK BETWEEN ŽEDNIK AND NAUMOVIĆEVO STATIONS

Унутрашња контрола: / Internal control:
Liu Jialiang,M.Sc.E.E. & Wang Lin,M.Sc.E.E.

Главни пројектант: / Chief designer:
др Љиљана Милић Марковић, дипл.грађ.инж.

Руководилац организационе јединице:
Manager of organization unit:
Драгиша Поповић, дипл.инж.ел.

Цртеж: / Drawing:
Уградња сигнала на отвореној пруги
Installation of signal on the open track

Размера: / Scale: 1:50

Врста тех. док.: / Type of tech. docum.: **ПГД / DCP**

Датум/Date: **04.2021.**

Цртеж бр./Drawing No.: **2020-001-ЕЛЕ-5/1.20-02**

поглед ка Суботици
look towards Subotica

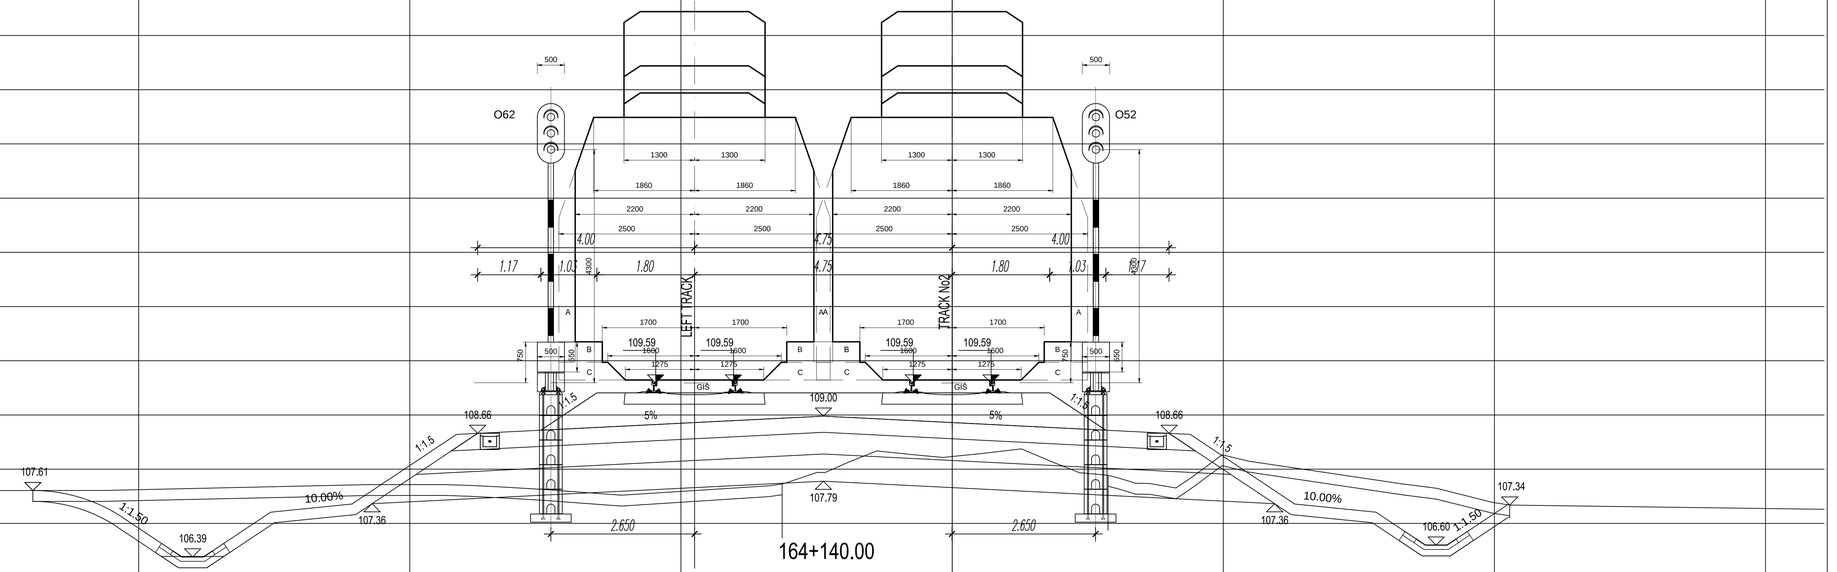

Лист: 5/6
Sheet: 5/6

Број/Number	Датум / Date	Опис / Description
03		
02		
01		

Ревизиони блок: / Revision block:

China Railway Design Corporation Serbia
Ogranak Beograd
Косте Рацина 16б; 11000 Београд; Србија

Организациона јединица: ЕЛЕКТРОТЕХНИКА
Organization unit: DEPARTMENT OF ELECTRICAL ENGINEERING

Одговорни пројектант: / Responsible designer:
Драгиша Поповић, дипл.инж.ел.
лиценца број / license No.: 353 0626 16

Сарадници: / Associates:

Инвеститор пројекта: / Investor:
" ИНФРАСТРУКТУРА ЖЕЛЕЗНИЦЕ СРБИЈЕ " А.Д.
/ " INFRASTRUCTURE RAILWAYS OF SERBIA " JSC
Немањина 6/IV, Београд, / Nemanjina Street 6/IV, Belgrade

Наручилац пројекта: / Employer:
China Railway International Corporation Ltd.
No.10, Fuxing Road,Haidian District,Beijing
P.R China, 100844
China Communication Construction Company Ltd. (CCCC)
No.85, Daxinganganxi Street,Chaoyang District,Beijing
P.R China, 100088

Објекат: /Structure:
ПРУГА БЕОГРАД - СУБОТИЦА - ДРЖАВНА ГРАНИЦА (КЕЛЕБИЈА)
ДЕОНИЦА ПРУГЕ НОВИ САД - СУБОТИЦА - ДРЖАВНА ГРАНИЦА (КЕЛЕБИЈА)
BELGRADE - SUBOTICA - STATE BORDER (KELEBIA) RAILWAY LINE
SECTION : NOVI SAD - SUBOTICA - STATE BORDER (KELEBIA)

Део пројекта / Part of Design:
ПРОЈЕКАТ ОСИГУРАЊА ПРУГЕ
DESIGN OF SIGNALLING AND INTERLOCKING OF RAILWAY LINE

5\1.20 ОСИГУРАЊЕ ИЗ ТЕУСТАНИЧКОГ РАСТОЈАЊА ЖЕДНИК - НАУМОВИЋЕВО
5/1.20 SIGNALLING/INTERLOCKING SYSTEMS ON
THE OPEN TRACK BETWEEN ŽEDNIK AND NAUMOVIĆEVO STATIONS

Унутрашња контрола: / Internal control:
Liu Jialiang,M.Sc.E.E. & Wang Lin,M.Sc.E.E.

Главни пројектант: / Chief designer:
др Љиљана Милић Марковић, дипл.грађ.инж.

Руководилац организационе јединице:
Manager of organization unit:
Драгиша Поповић, дипл.инж.ел.

Цртеж: / Drawing:
Уградња сигнала на отворену пругу
Installation of signal on the open track

Размера:
Scale:
1:50

Врста тех. док.:
Type of tech. docum.:
ПГД / DCP

датум/date:
04.2021.

Цртеж бр./Drawing No.:
2020-001-ЕЛЕ-5/1.20-02

поглед ка Novom Sadu
look towards Novi Sad

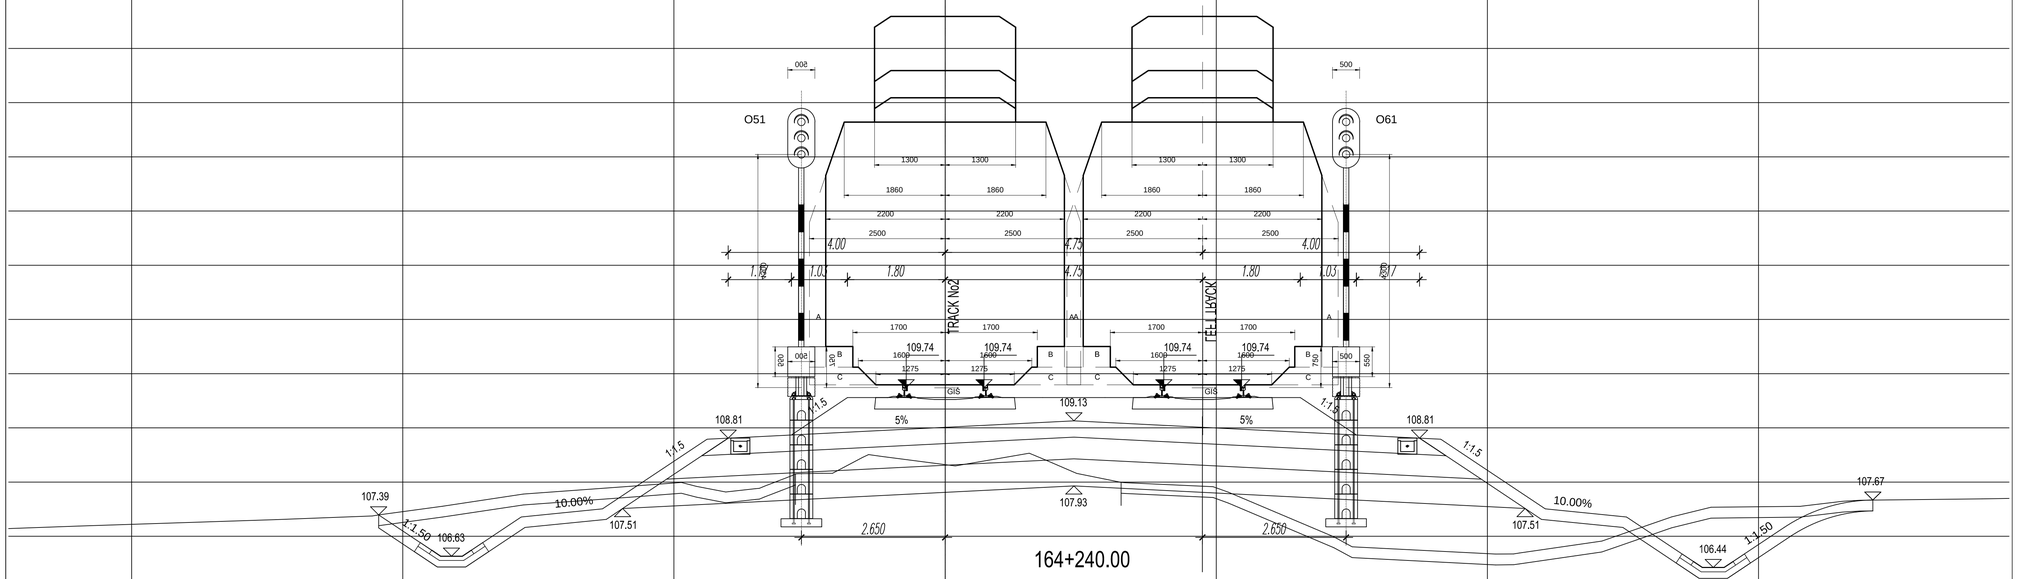

Лист: 6/6
Sheet: 6/6

Број/Number	Датум / Date	Опис / Description
03		
02		
01		

Ревизиони блок: / Revision block:

China Railway Design Corporation Serbia
Ogranak Beograd
Косте Рацина 16б; 11000 Београд; Србија

Организациона јединица: ЕЛЕКТРОТЕХНИКА
Organization unit: DEPARTMENT OF ELECTRICAL ENGINEERING

Одговорни пројектант: / Responsible designer:
Драгиша Поповић, дипл.инж.ел.
лиценца број / license No.: 353 O626 16

Инвеститор пројекта: / Investor:
" ИНФРАСТРУКТУРА ЖЕЛЕЗНИЦЕ СРБИЈЕ " А.Д.
/ " INFRASTRUCTURE RAILWAYS OF SERBIA " JSC
Немањина 6/IV, Београд, / Nemanjina Street 6/IV, Belgrade

Наручилац пројекта: / Employer:
中国铁路国际有限公司 CHINA RAILWAY International Co.,Ltd.
No.10, Fuxing Road,Haidian District,Beijing
P.R. China, 100844

China Communication Construction Company Ltd. (CCCC)
No.85, Deshengmenwai Street,Xicheng District,Beijing
P.R. China, 100088

Сарадници: / Associates:

Објекат: /Structure:
ПРУГА БЕОГРАД - СУБОТИЦА - ДРЖАВНА ГРАНИЦА (КЕЛЕБИЈА)
ДЕОНИЦА ПРУГЕ НОВИ САД - СУБОТИЦА - ДРЖАВНА ГРАНИЦА (КЕЛЕБИЈА)
BELGRADE - SUBOTICA - STATE BORDER (KELEBIA) RAILWAY LINE
SECTION : NOVI SAD - SUBOTICA - STATE BORDER (KELEBIA)

Део пројекта: / Part of Design:
ПРОЈЕКАТ ОСИГУРАЊА ПРУГЕ
DESIGN OF SIGNALLING AND INTERLOCKING OF RAILWAY LINE

5\1.20 ОСИГУРАЊЕ ИЗМЕЂУ СТАЊИЧКОГ РАСТОЈАЊА ЖЕДНИК - НАУМОВИЋЕВО
5/1.20 SIGNALLING/INTERLOCKING SYSTEMS ON
THE OPEN TRACK BETWEEN ŽEDNIK AND NAUMOVIĆEVO STATIONS

Унутрашња контрола: / Internal control:
Liu Jialiang,M.Sc.E.E. & Wang Lin,M.Sc.E.E.

Главни пројектант: / Chief designer:
др Љиљана Милић Марковић, дипл.грађ.инж.

Руководилац организационе јединице:
Manager of organization unit:
Драгиша Поповић, дипл.инж.ел.

Цртеж: / Drawing:
Уградња сигнала на отвореној пруги
Installation of signal on the open track

Размера: Scale: 1:50

Врста тех. док.: Type of tech. docum.: **ПГД / DCP**

Датум/Date: **04.2021.**

Цртеж бр./Drawing No.: **2020-001-ЕЛЕ-5/1.20-02**